K2_ISOGEIO

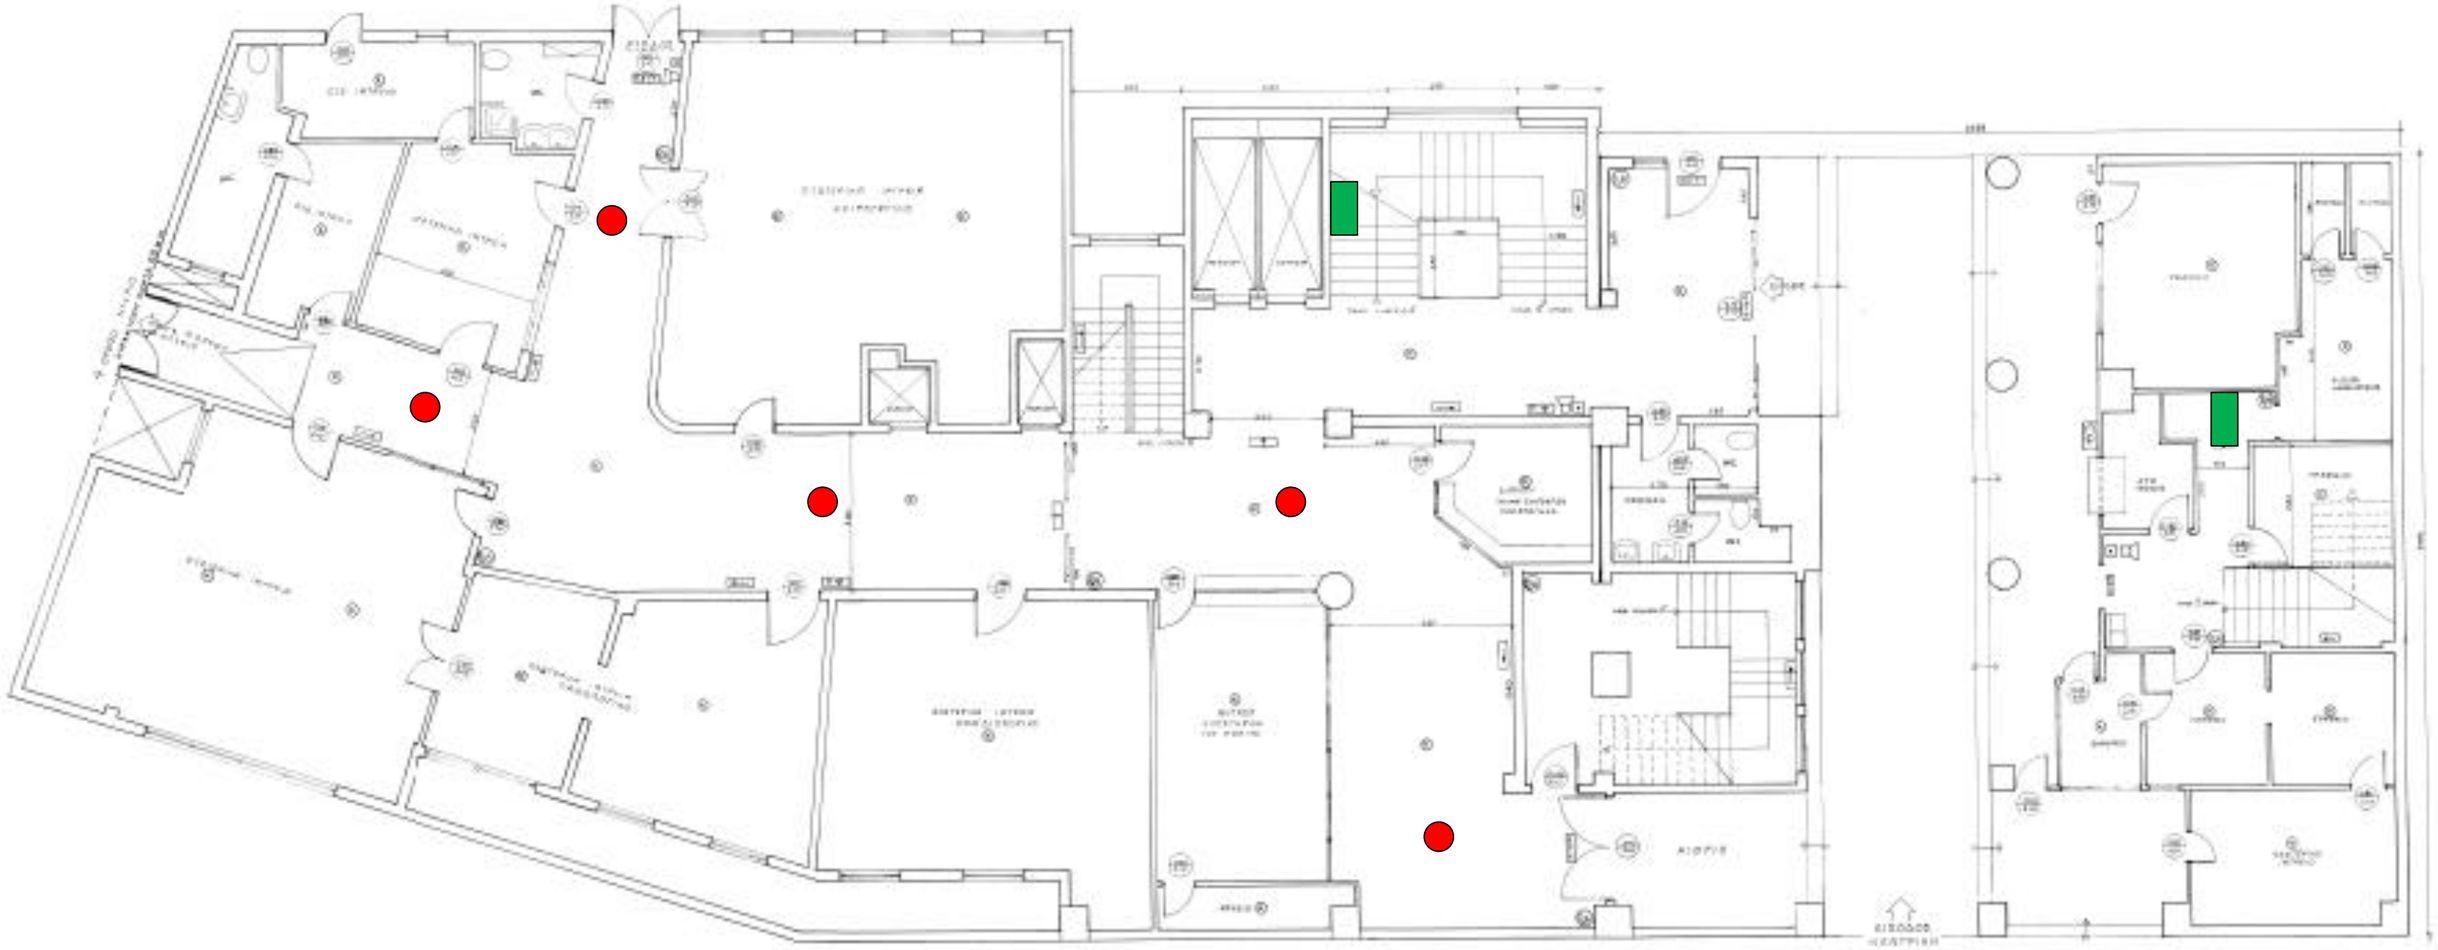

K2_1OS

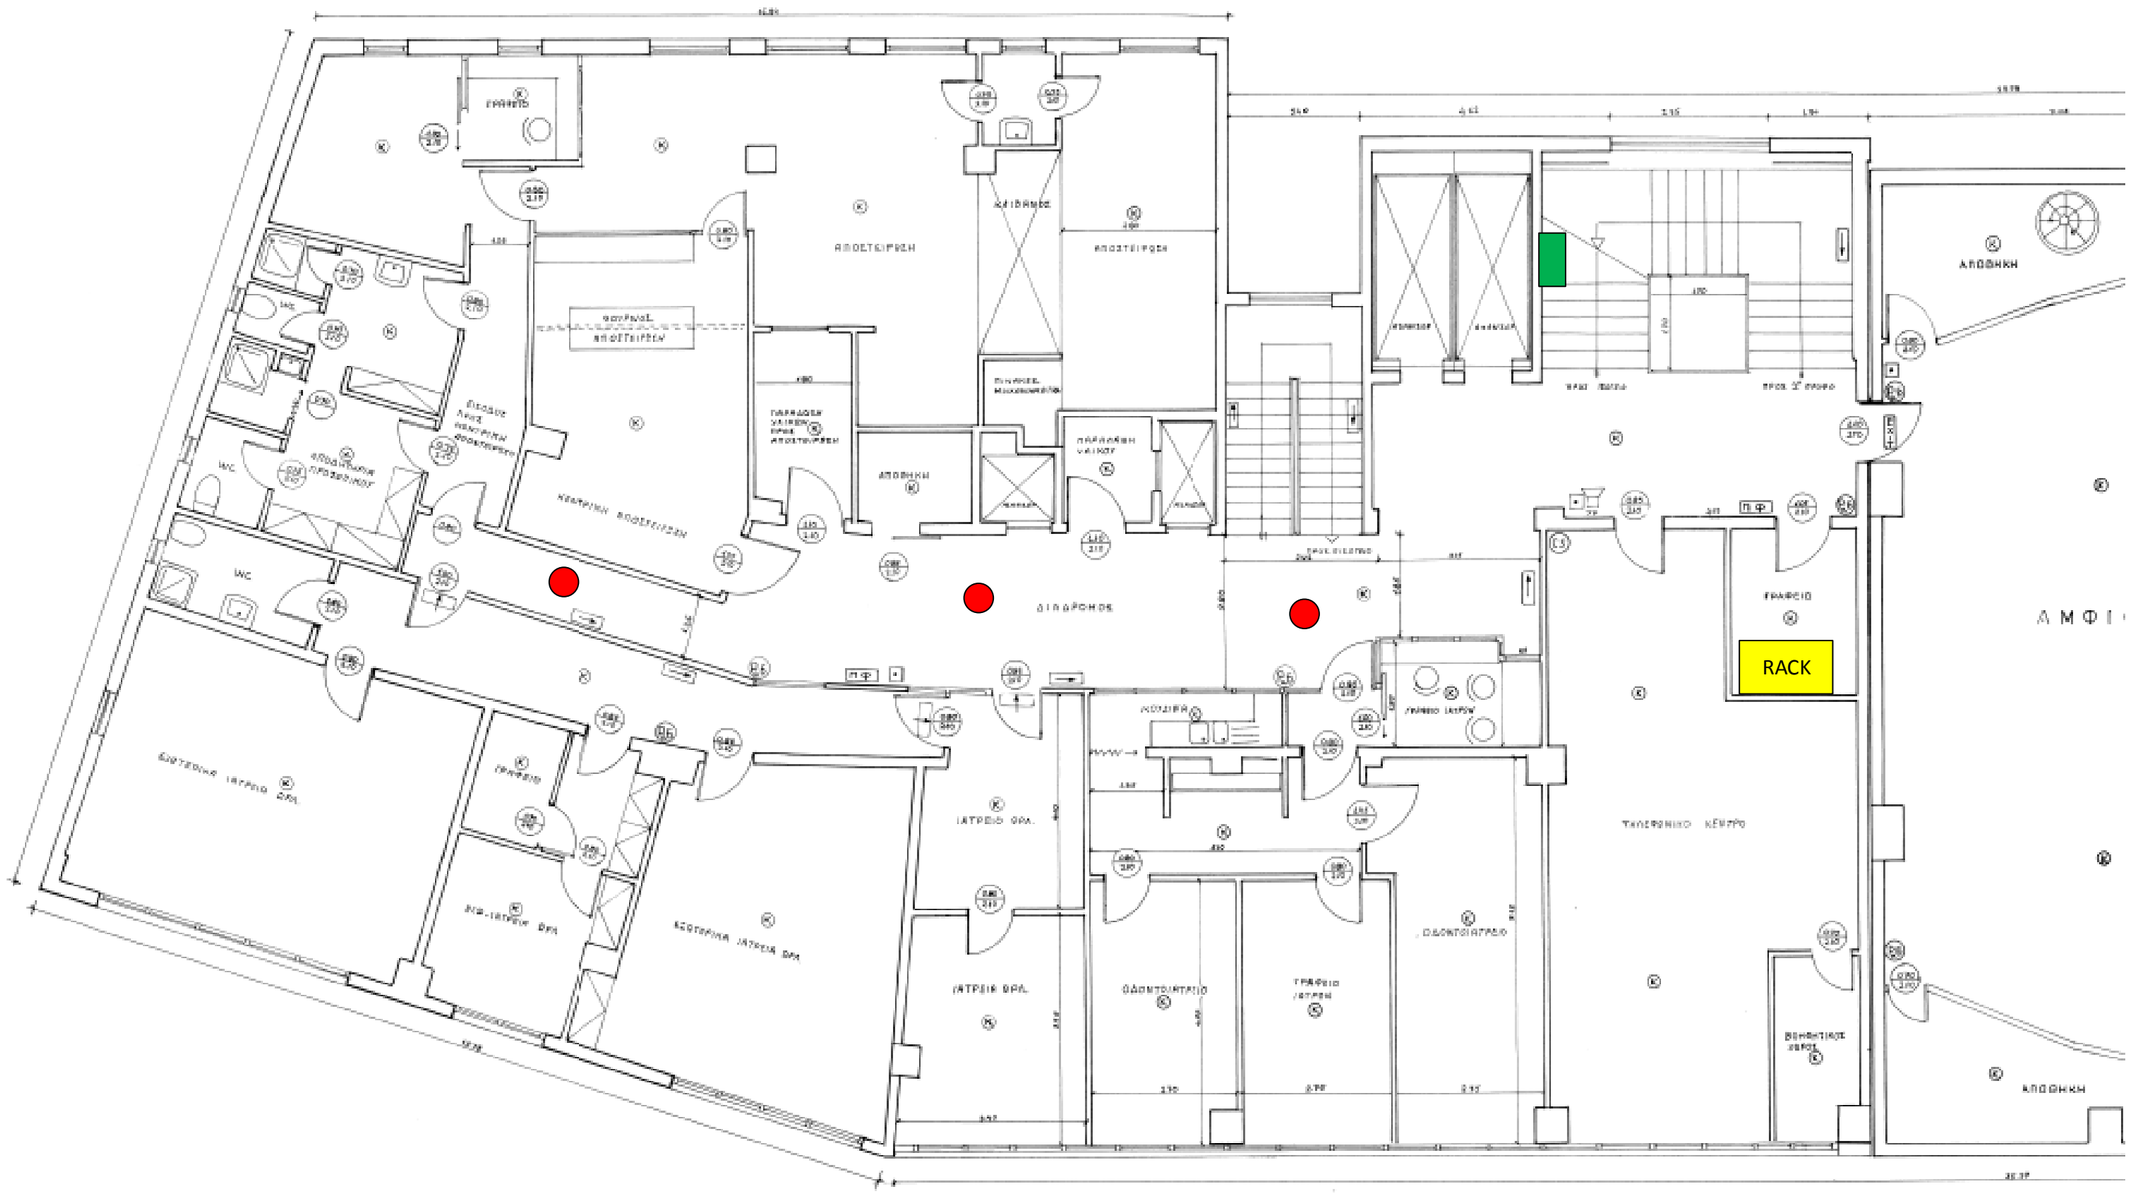


30W

K2_2OS

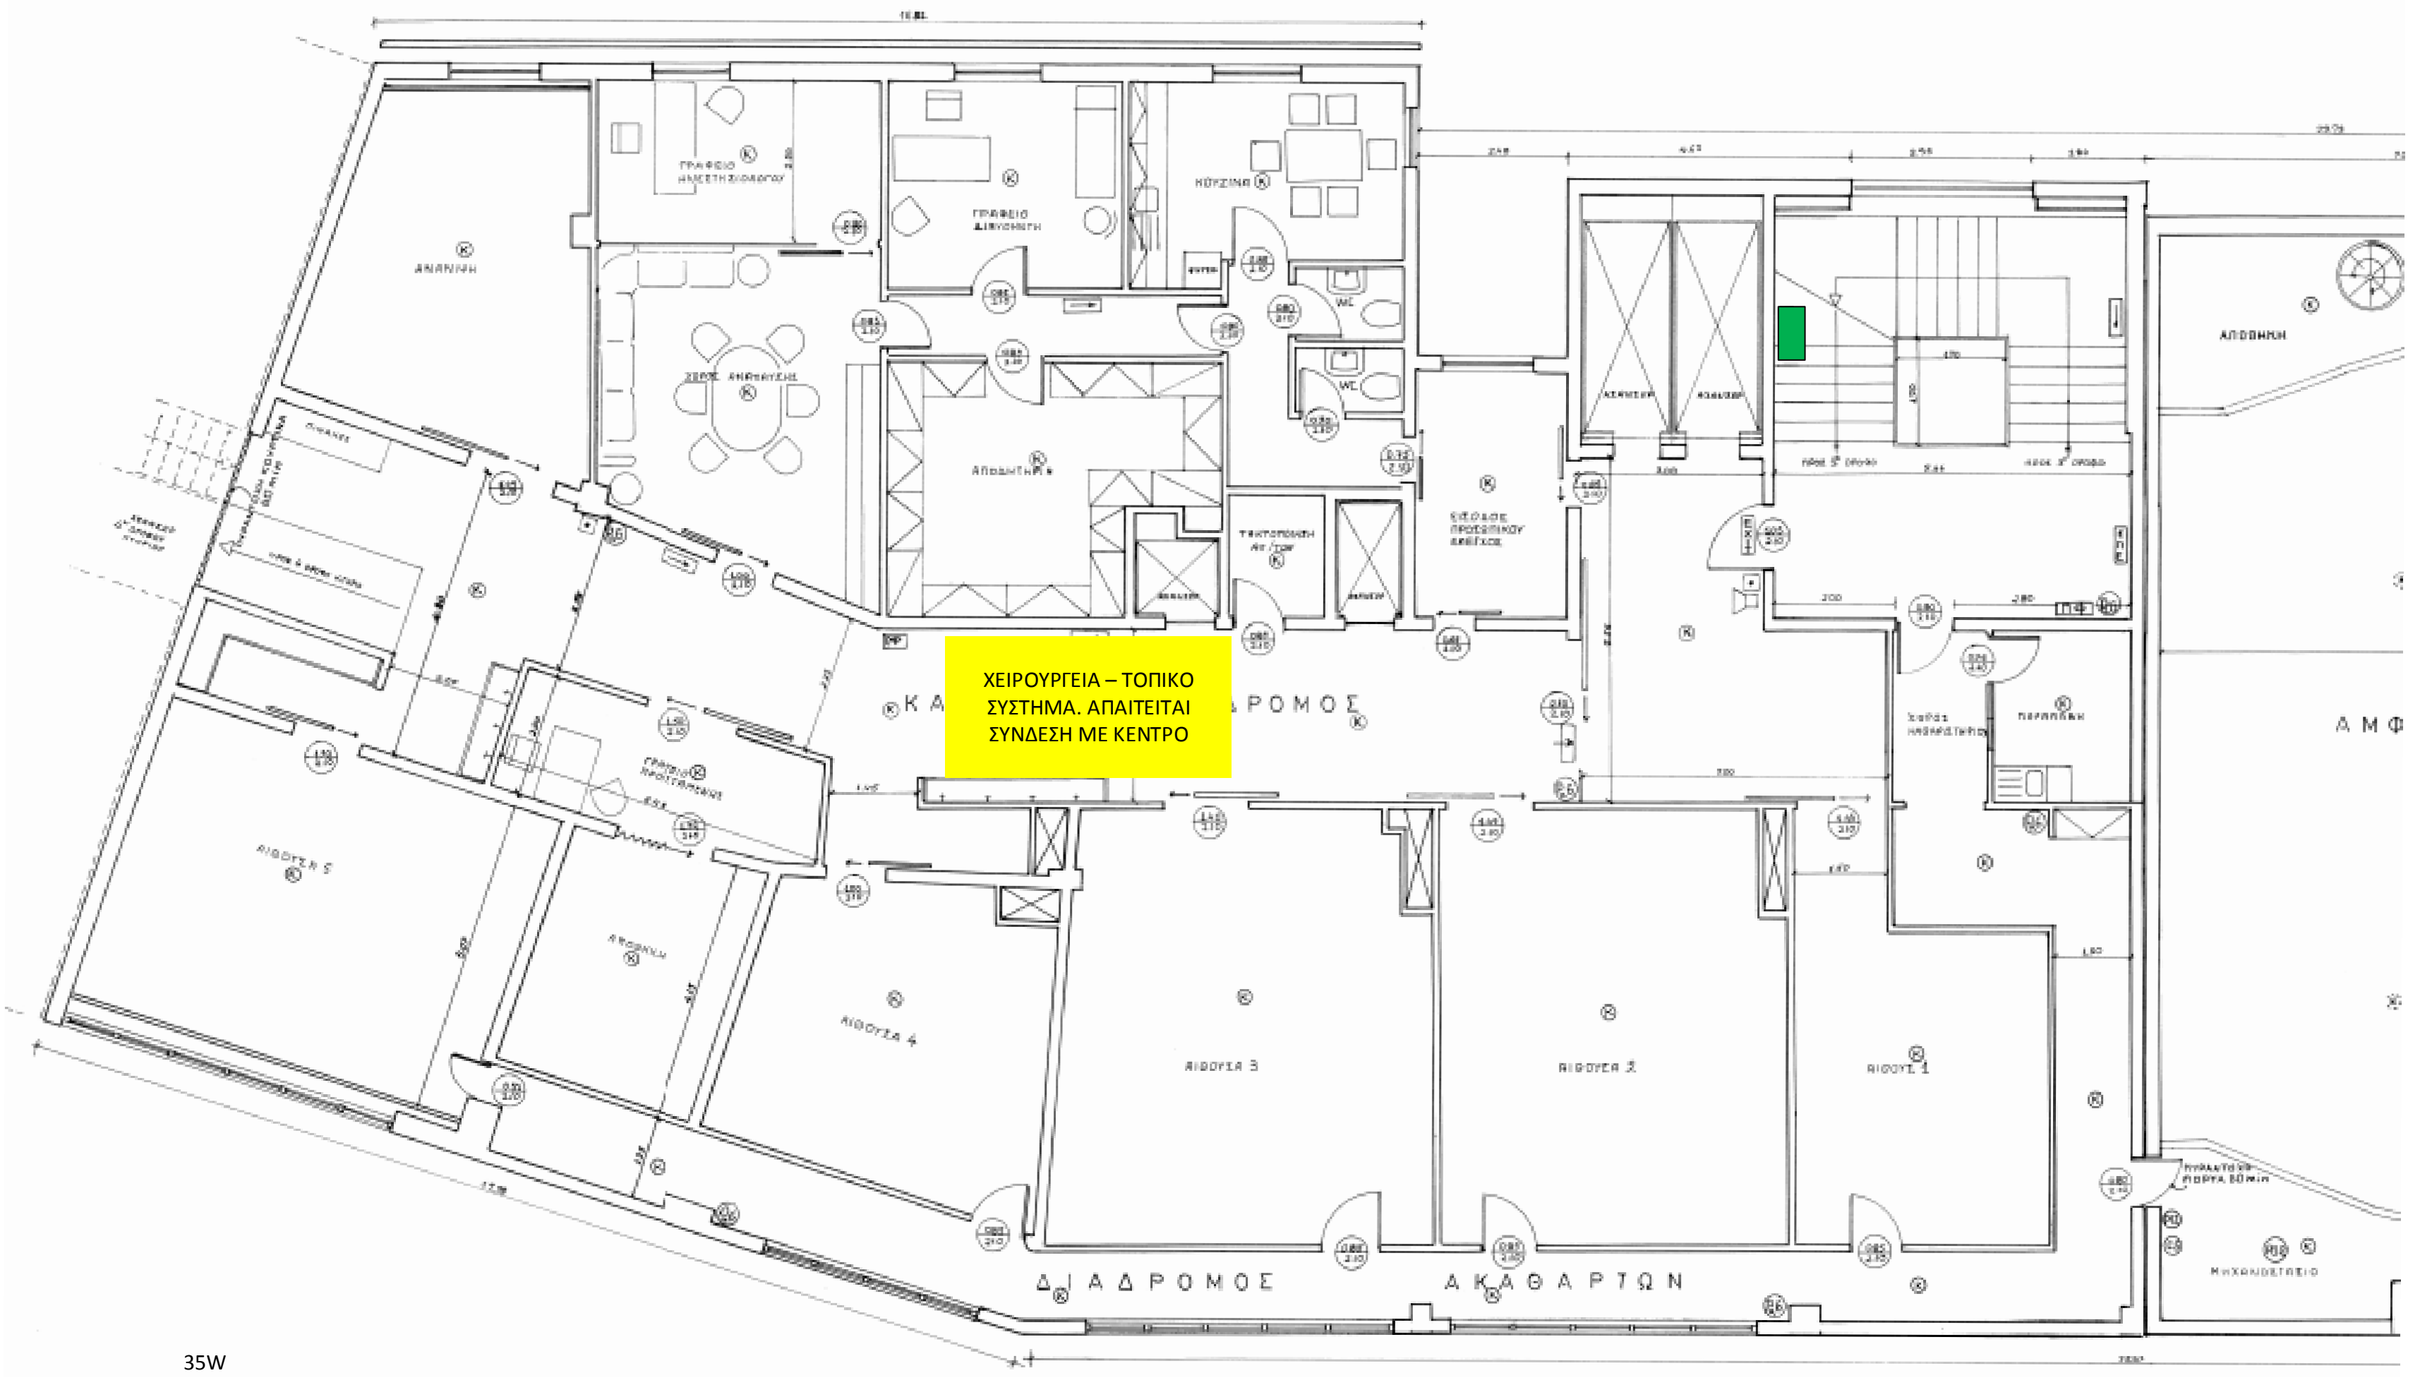
ΧΕΙΡΟΥΡΓΕΙΑ – ΤΟΠΙΚΟ ΣΥΣΤΗΜΑ. ΑΠΑΙΤΕΙΤΑΙ ΣΥΝΔΕΣΗ ΜΕ ΚΕΝΤΡΟ
ΑΙΘΟΥΣΑ 5
ΑΙΘΟΥΣΑ 4
ΑΙΘΟΥΣΑ 3
ΑΙΘΟΥΣΑ 2
ΑΙΘΟΥΣΑ 1
ΔΙΑΔΡΟΜΟΣ
ΑΚΑΘΑΡΤΩΝ
ΑΜΦ
35W

K2_3OS

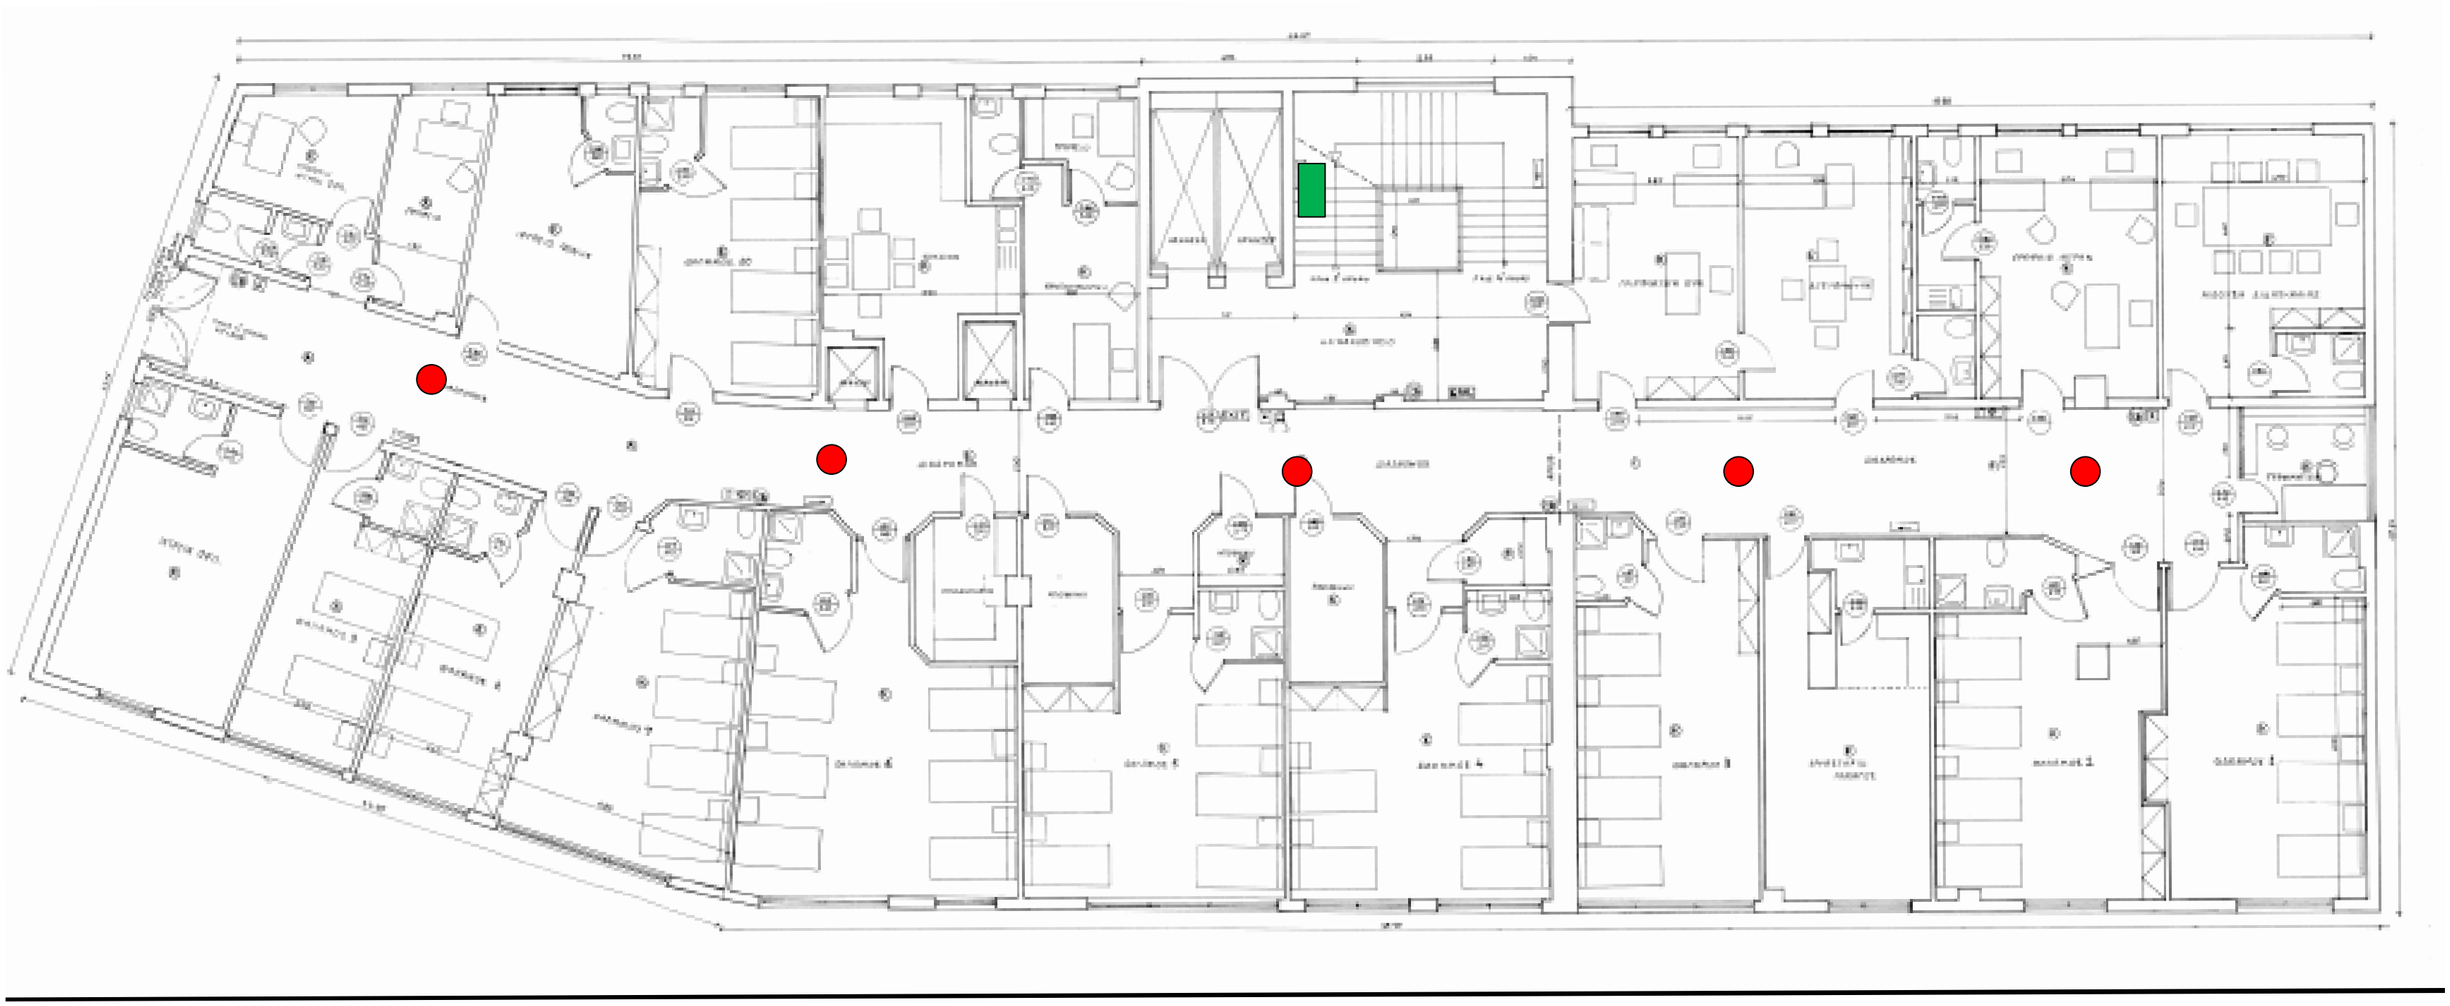

35W

K2_4OS

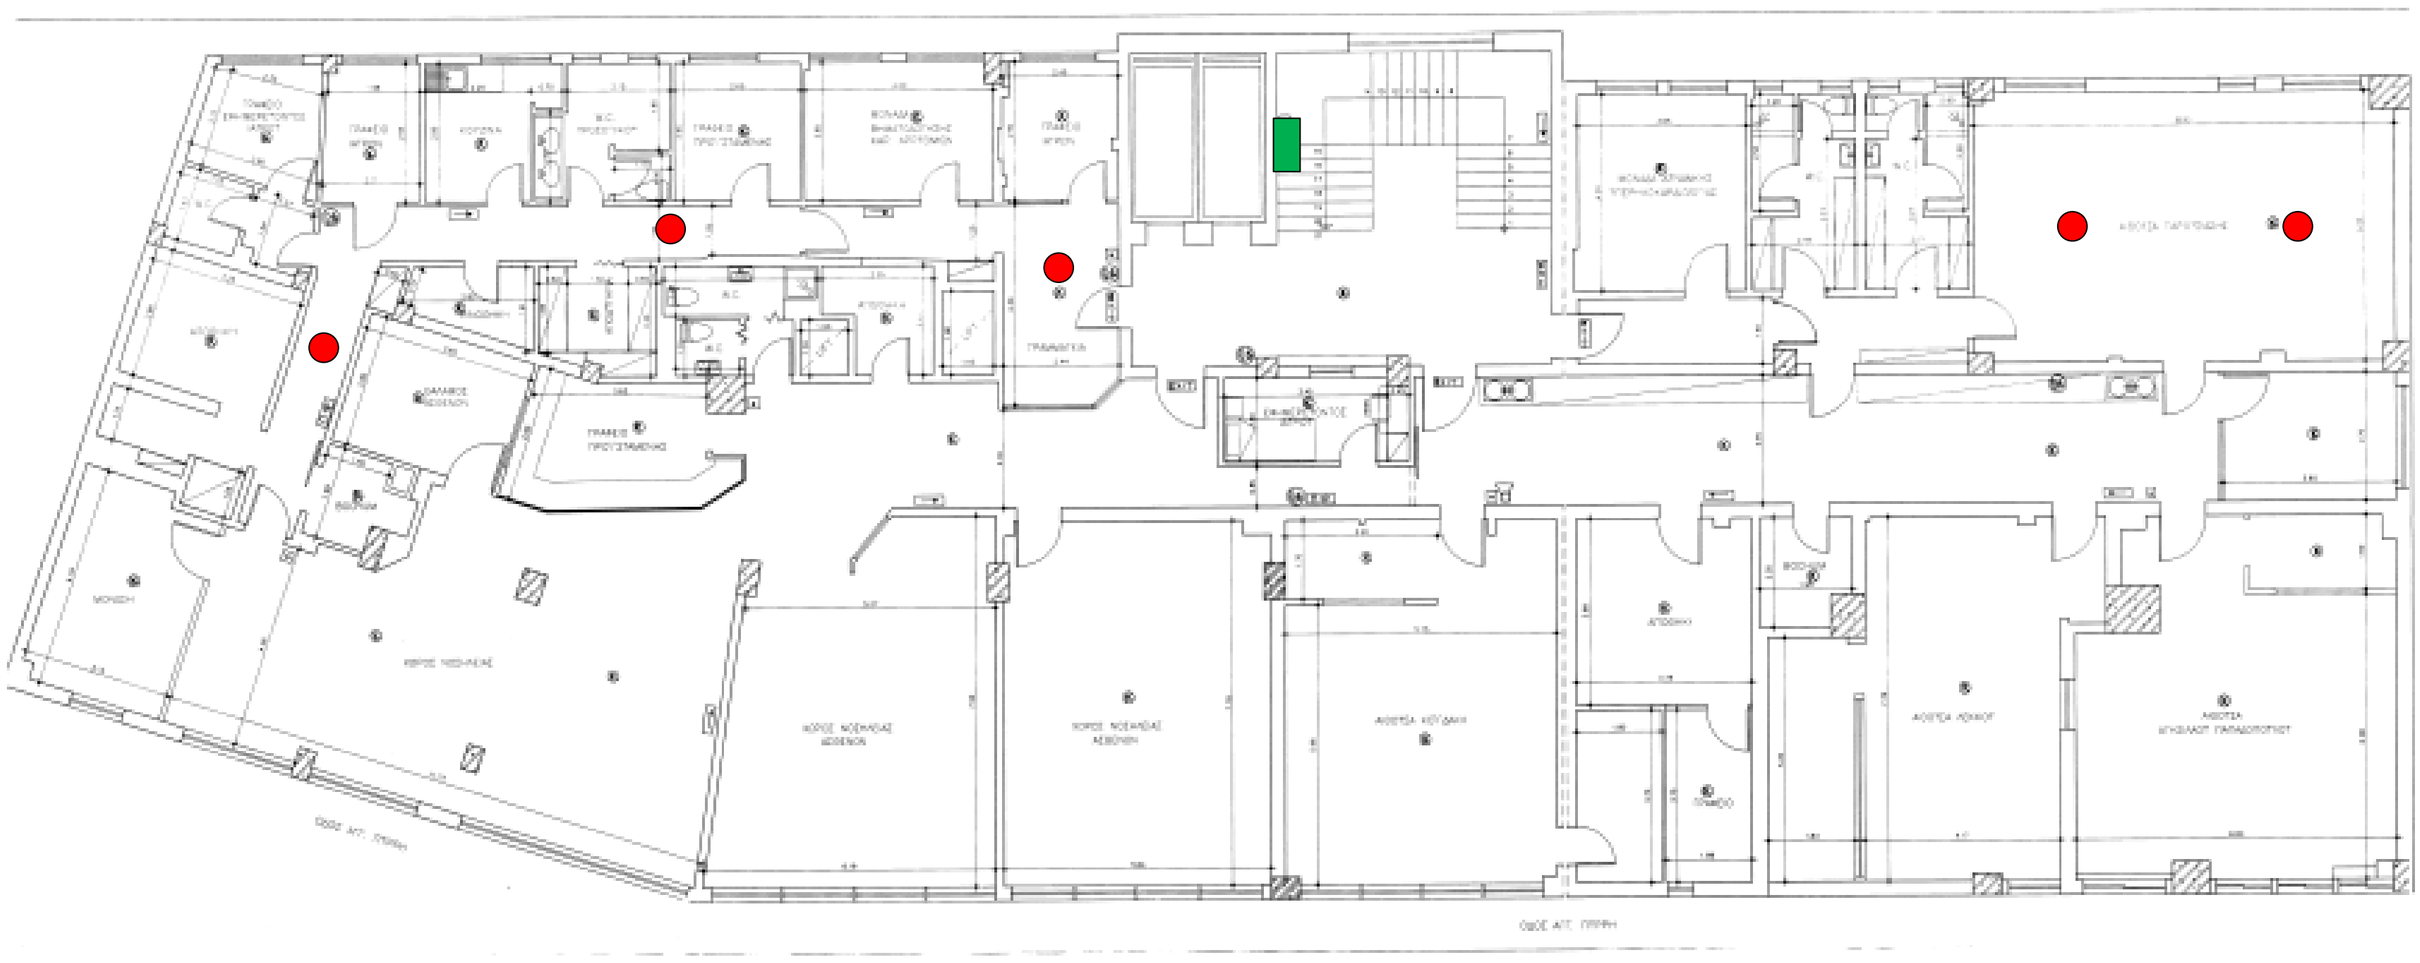

30W

K2_5OS

35W

K2_6OS

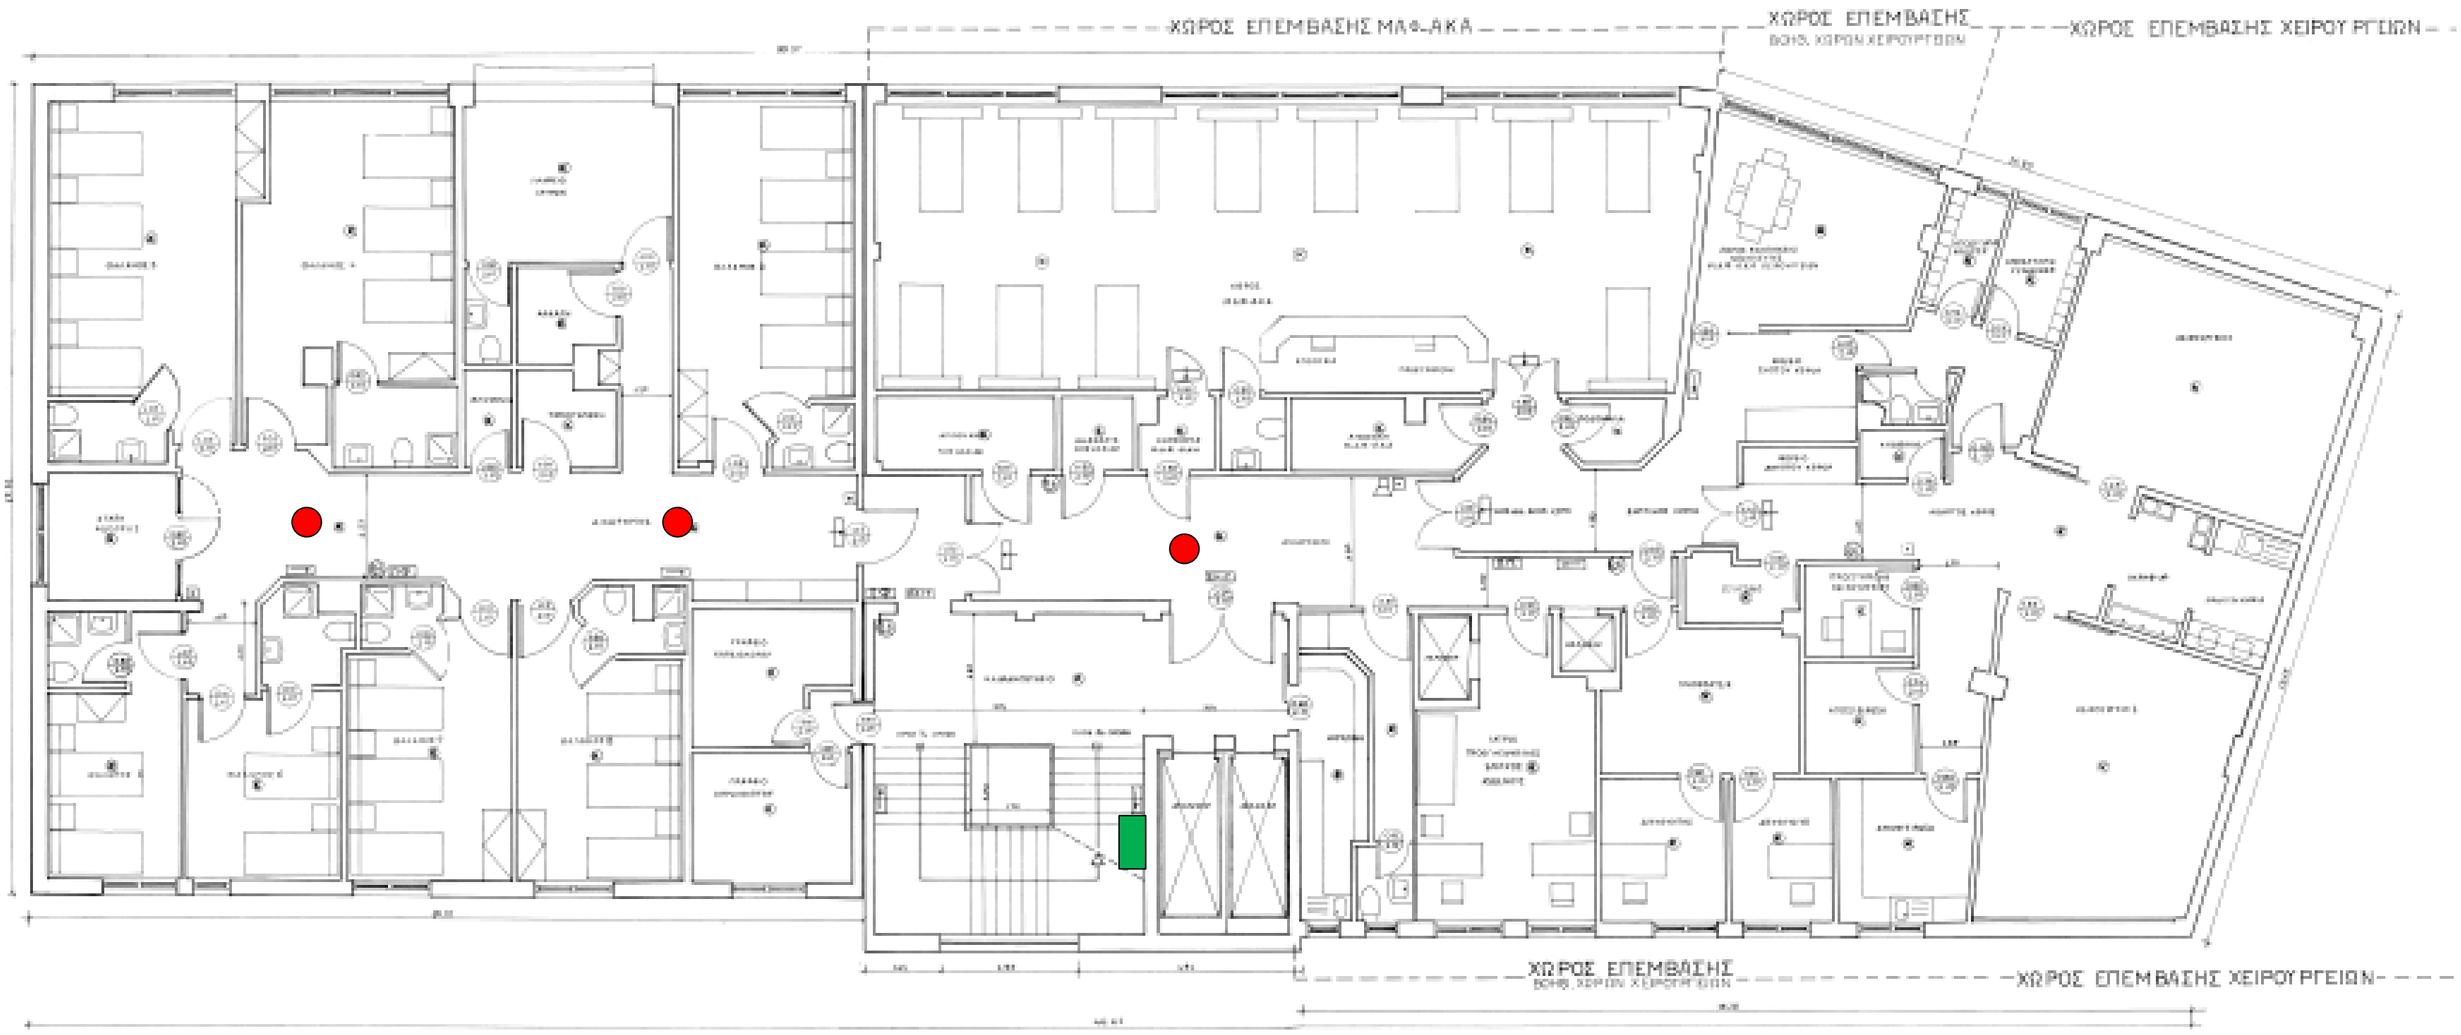
ΧΩΡΟΣ ΕΠΕΜΒΑΣΗΣ ΜΑΦ-ΑΚΑ
ΧΩΡΟΣ ΕΠΕΜΒΑΣΗΣ
ΒΟΗΘ. ΧΩΡΟΙ ΧΕΙΡΟΥΡΓΕΙΩΝ
ΧΩΡΟΣ ΕΠΕΜΒΑΣΗΣ ΧΕΙΡΟΥΡΓΕΙΩΝ
ΧΩΡΟΣ ΕΠΕΜΒΑΣΗΣ
ΒΟΗΘ. ΧΩΡΟΙ ΧΕΙΡΟΥΡΓΕΙΩΝ
ΧΩΡΟΣ ΕΠΕΜΒΑΣΗΣ ΧΕΙΡΟΥΡΓΕΙΩΝ

35W

K2_7OS

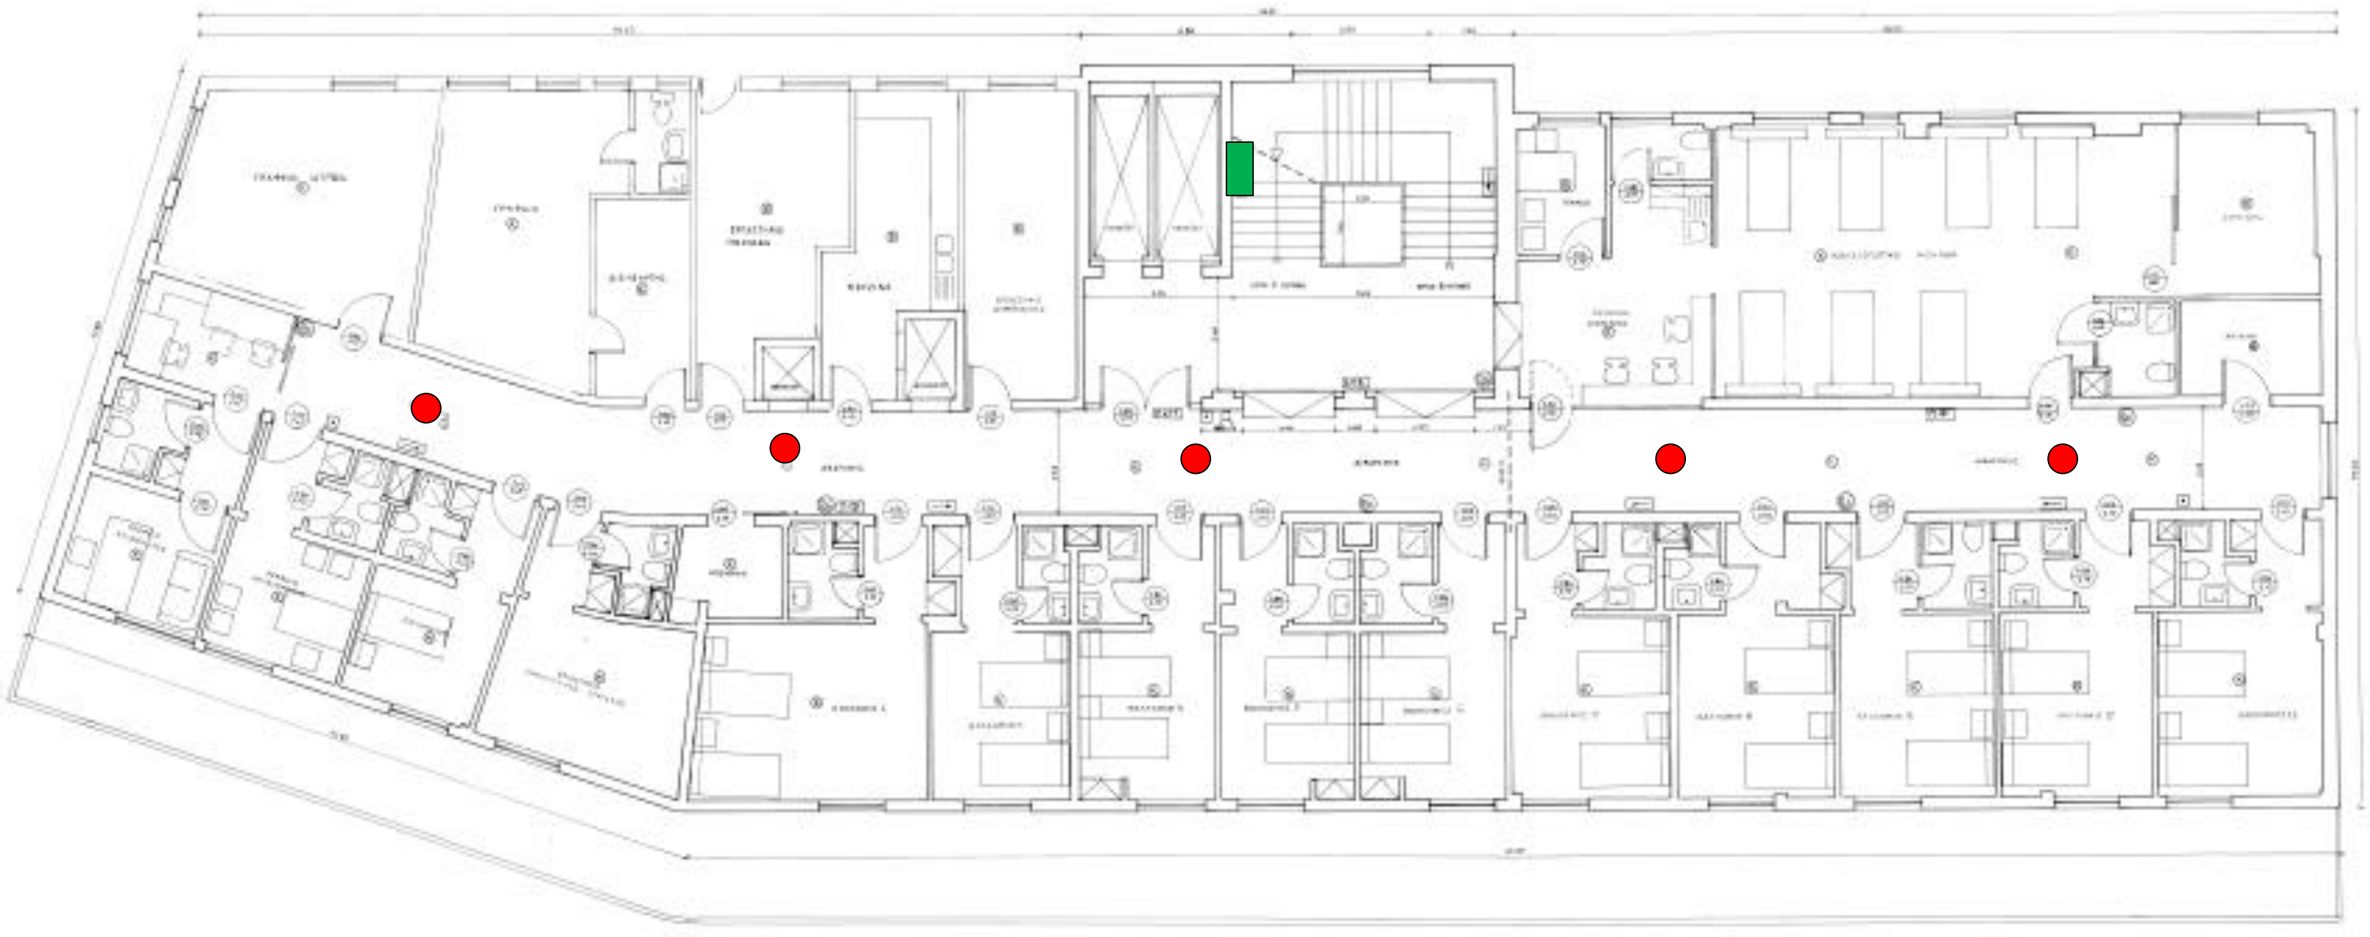

35W

K2_8OS

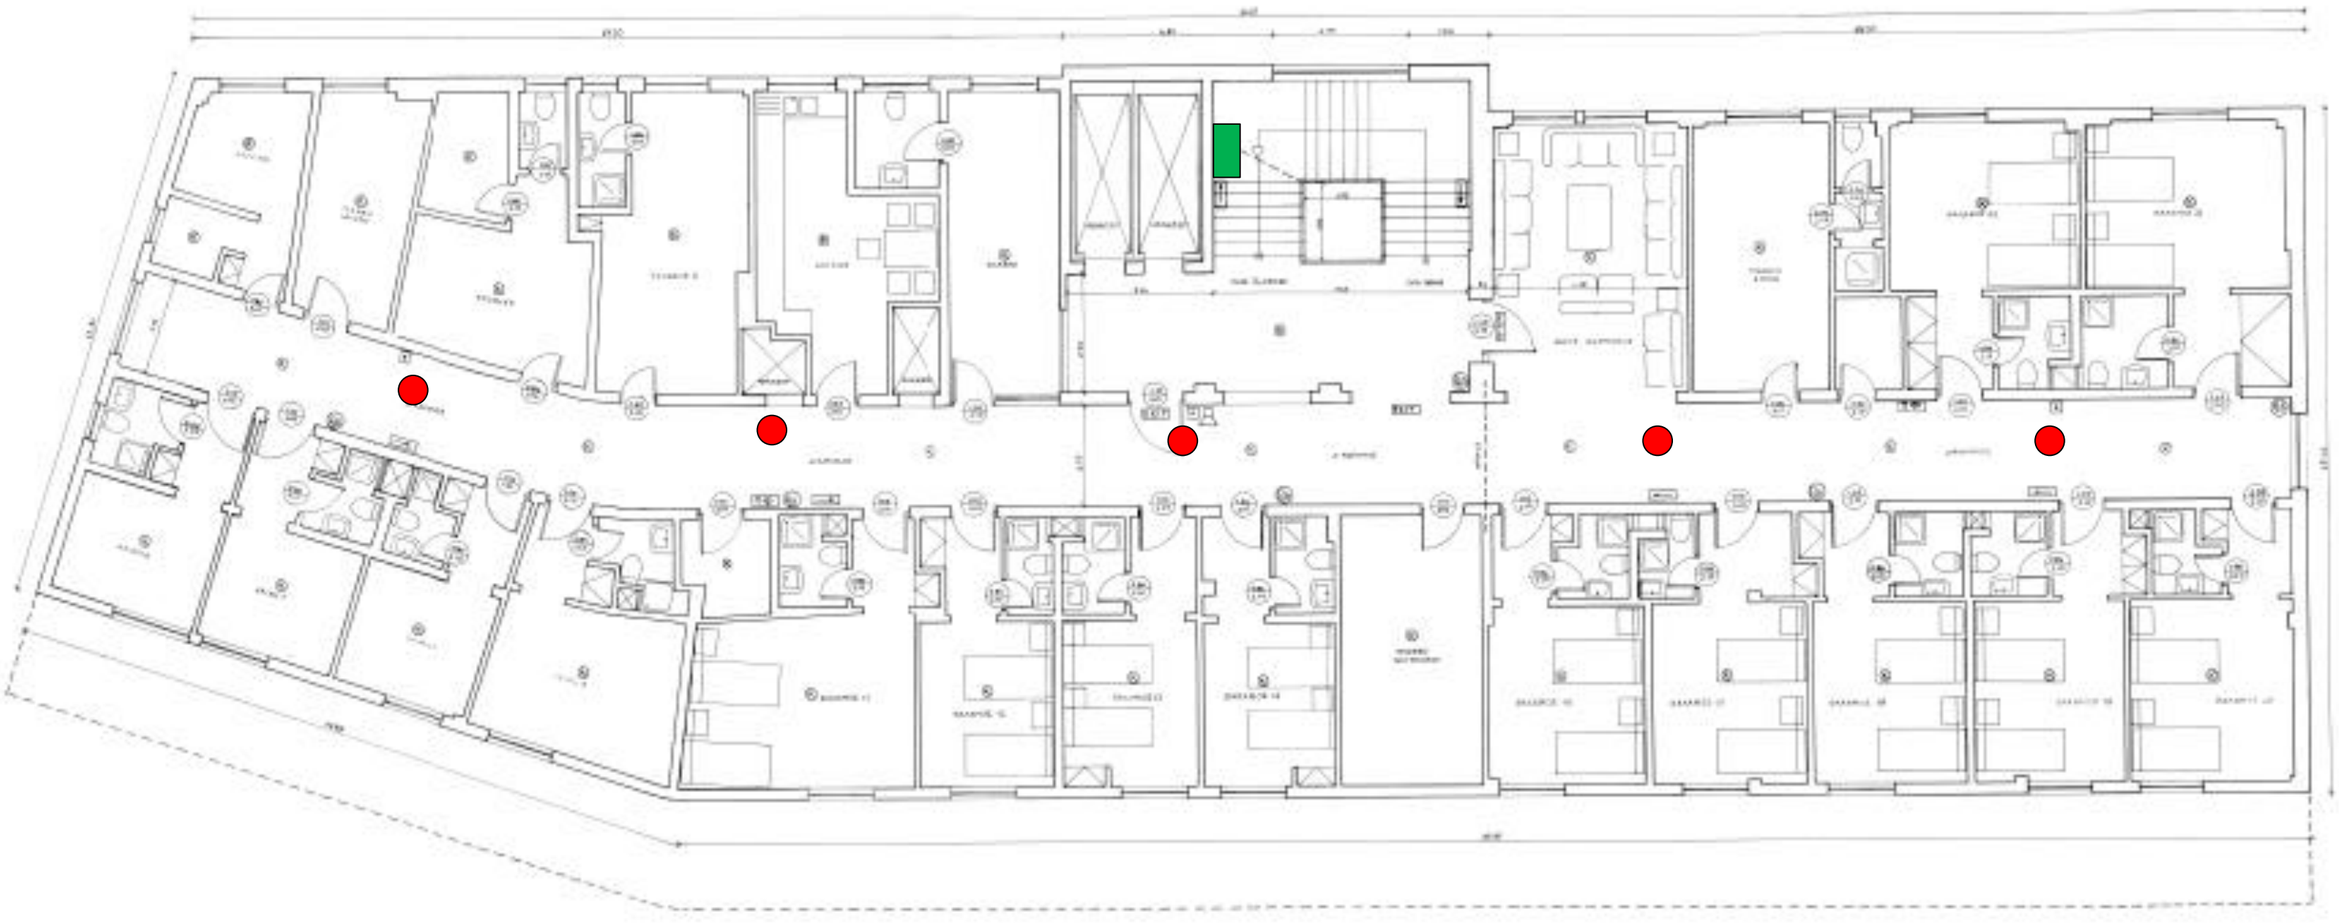

35W

K2_B’YPOG

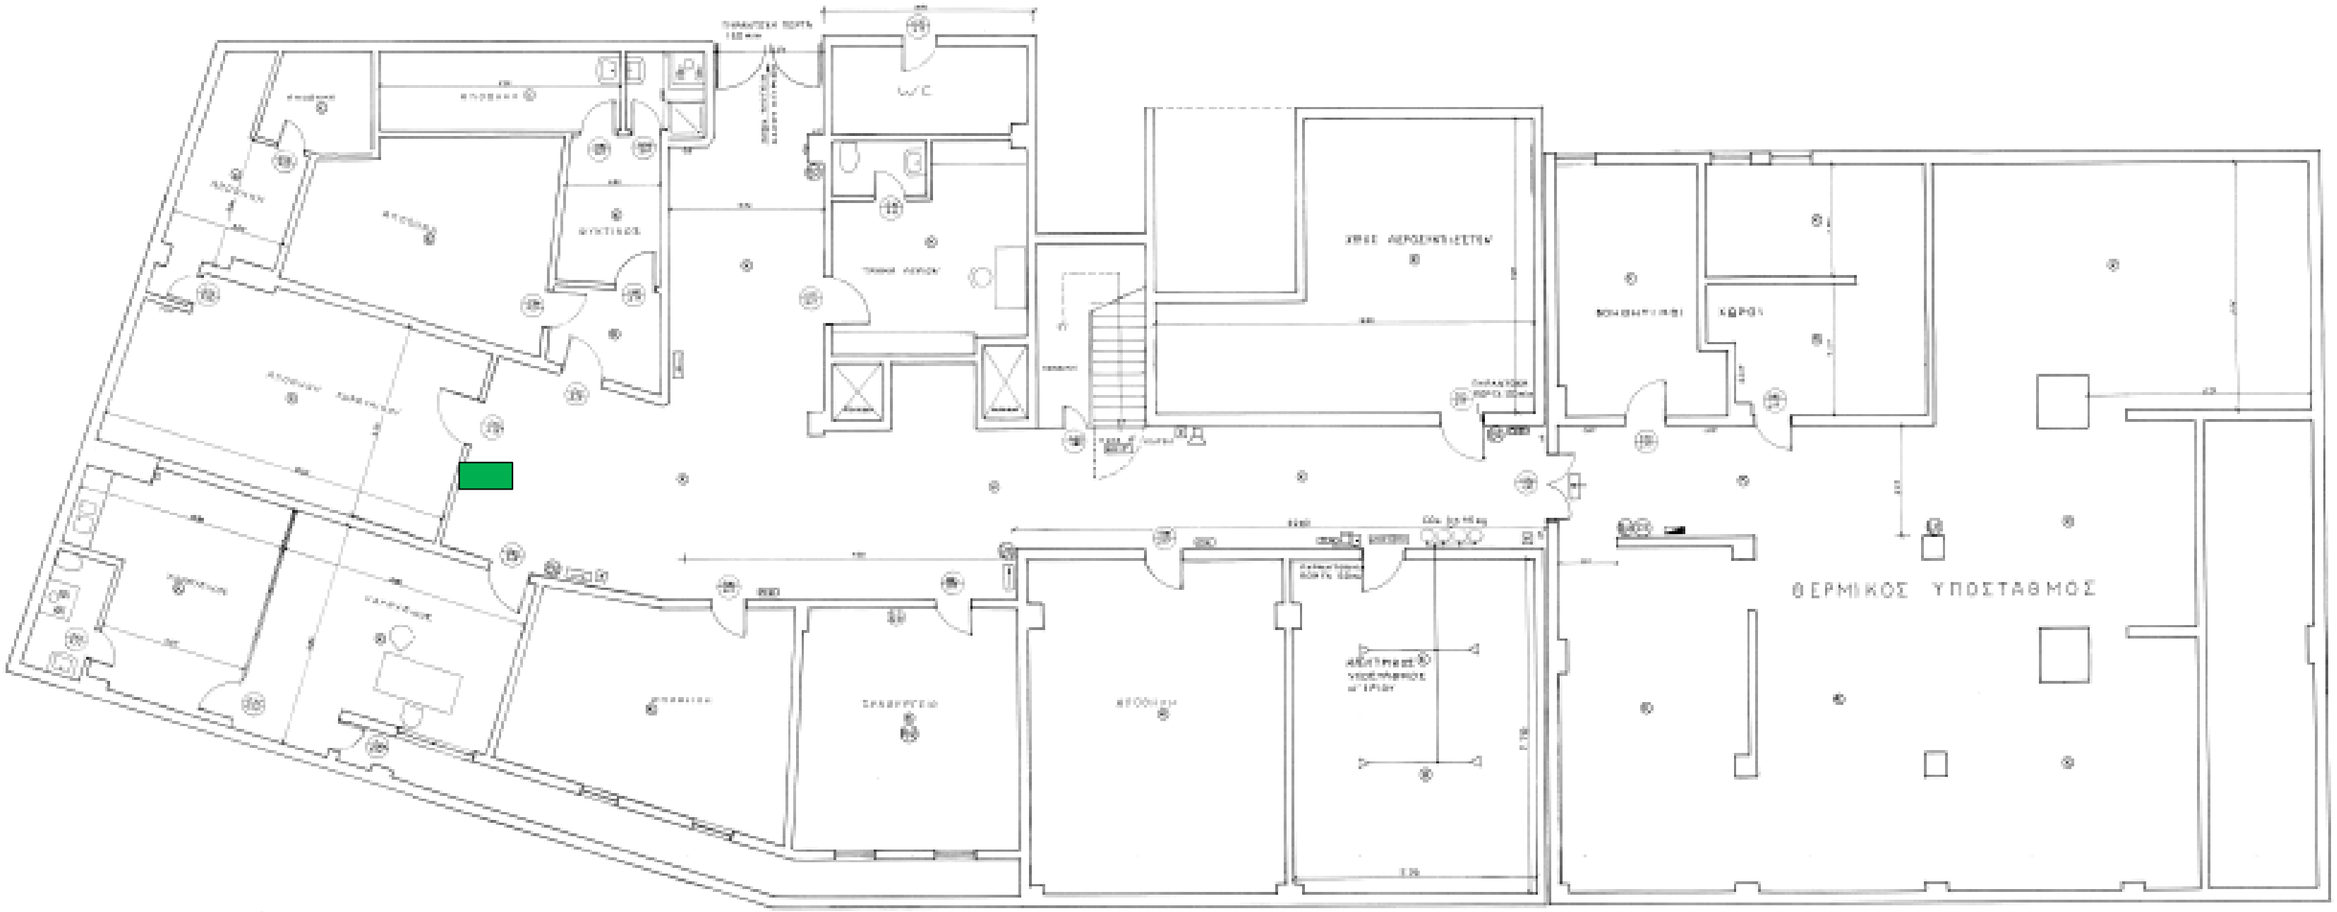


20W