





45W

K2: TOTAL 295W

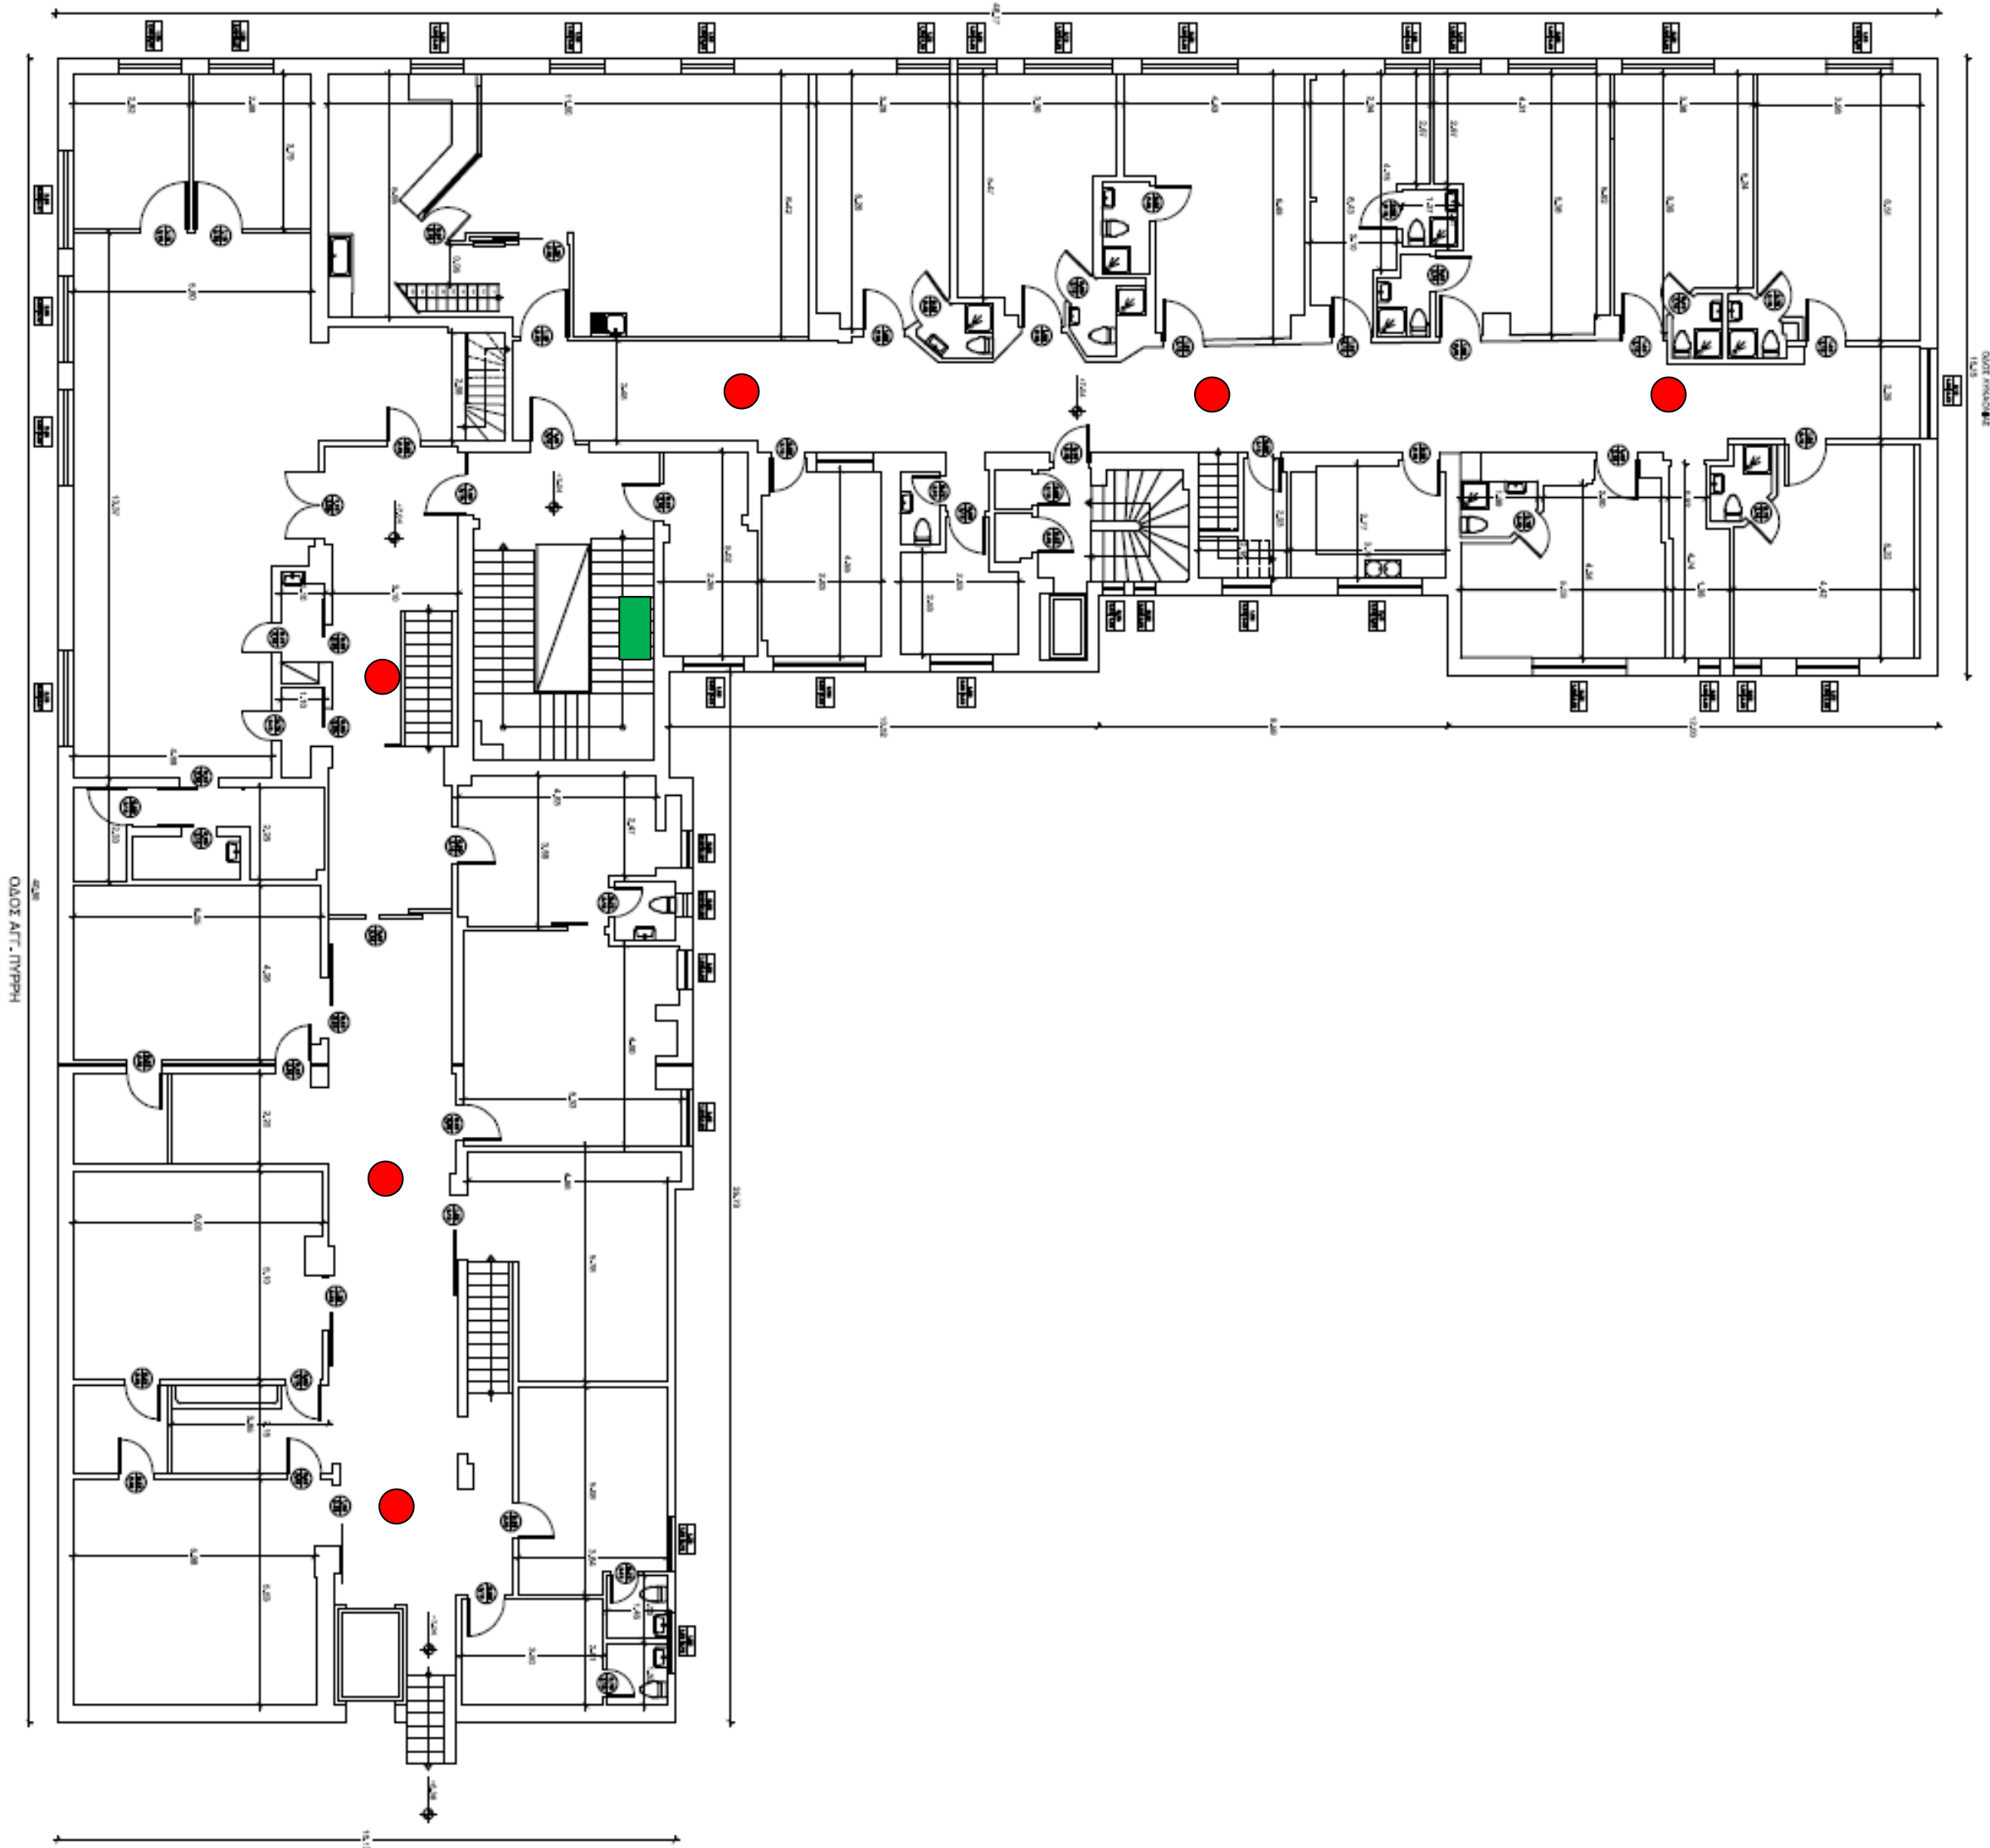

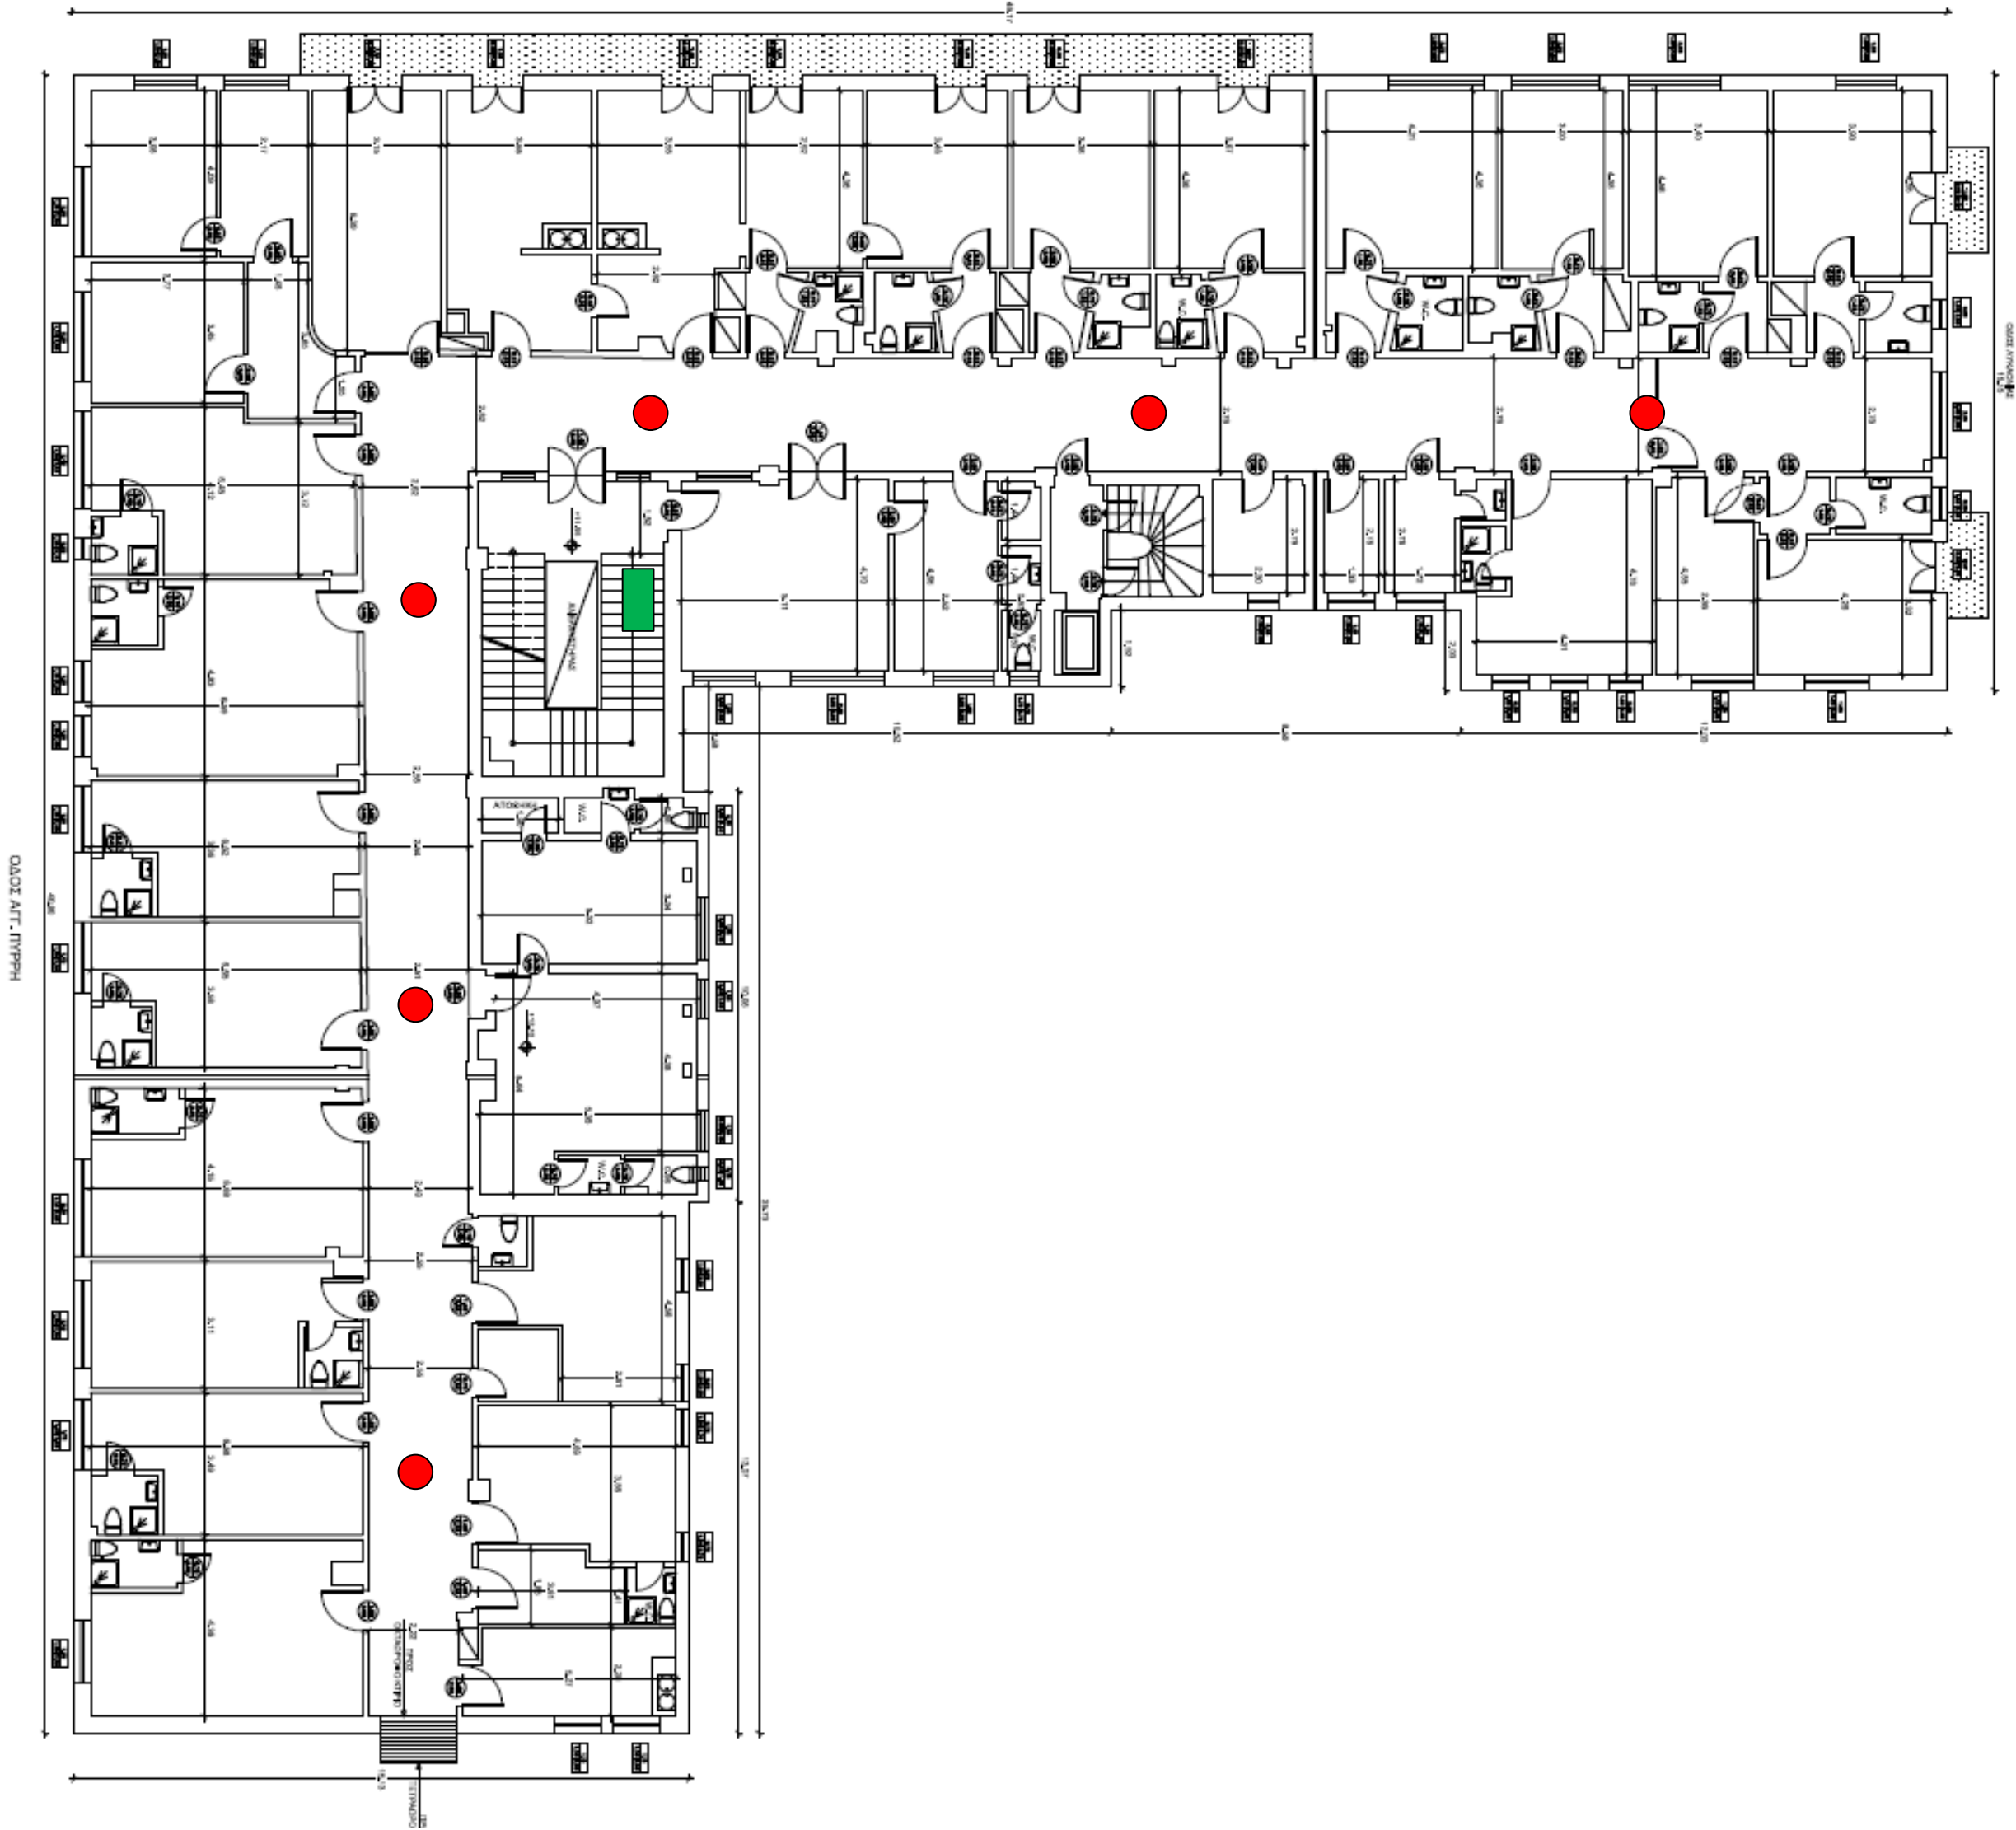


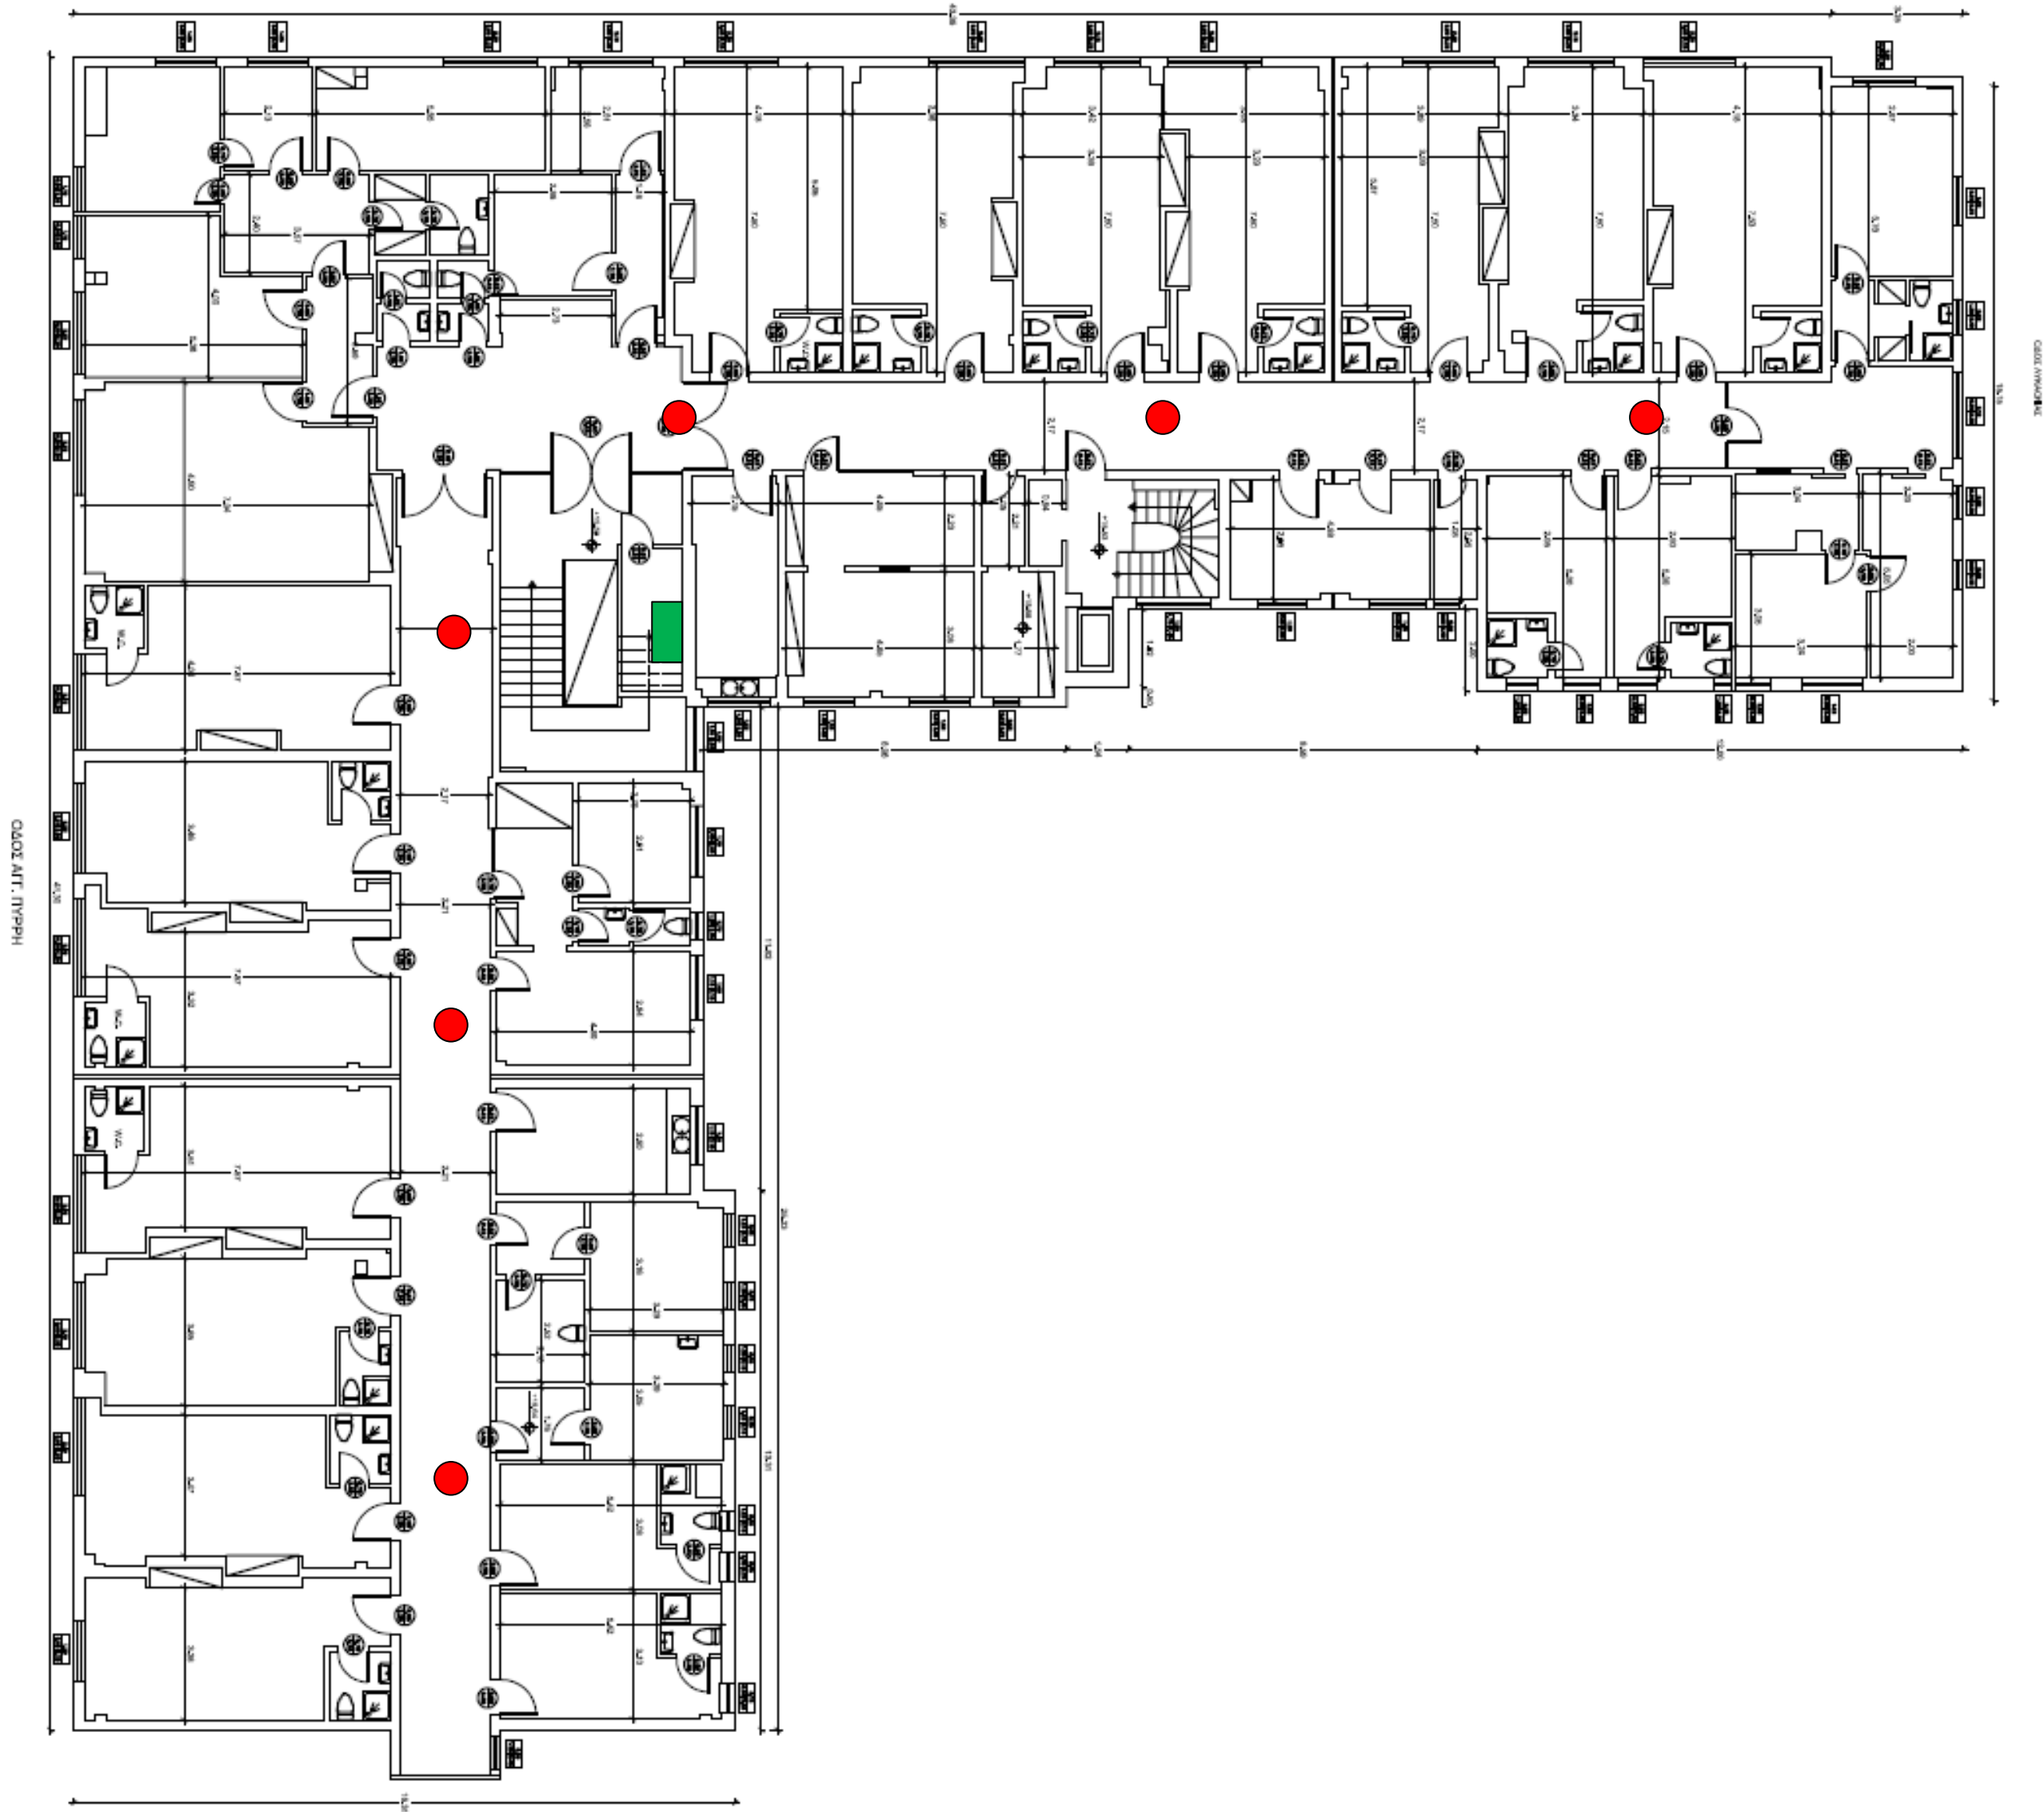

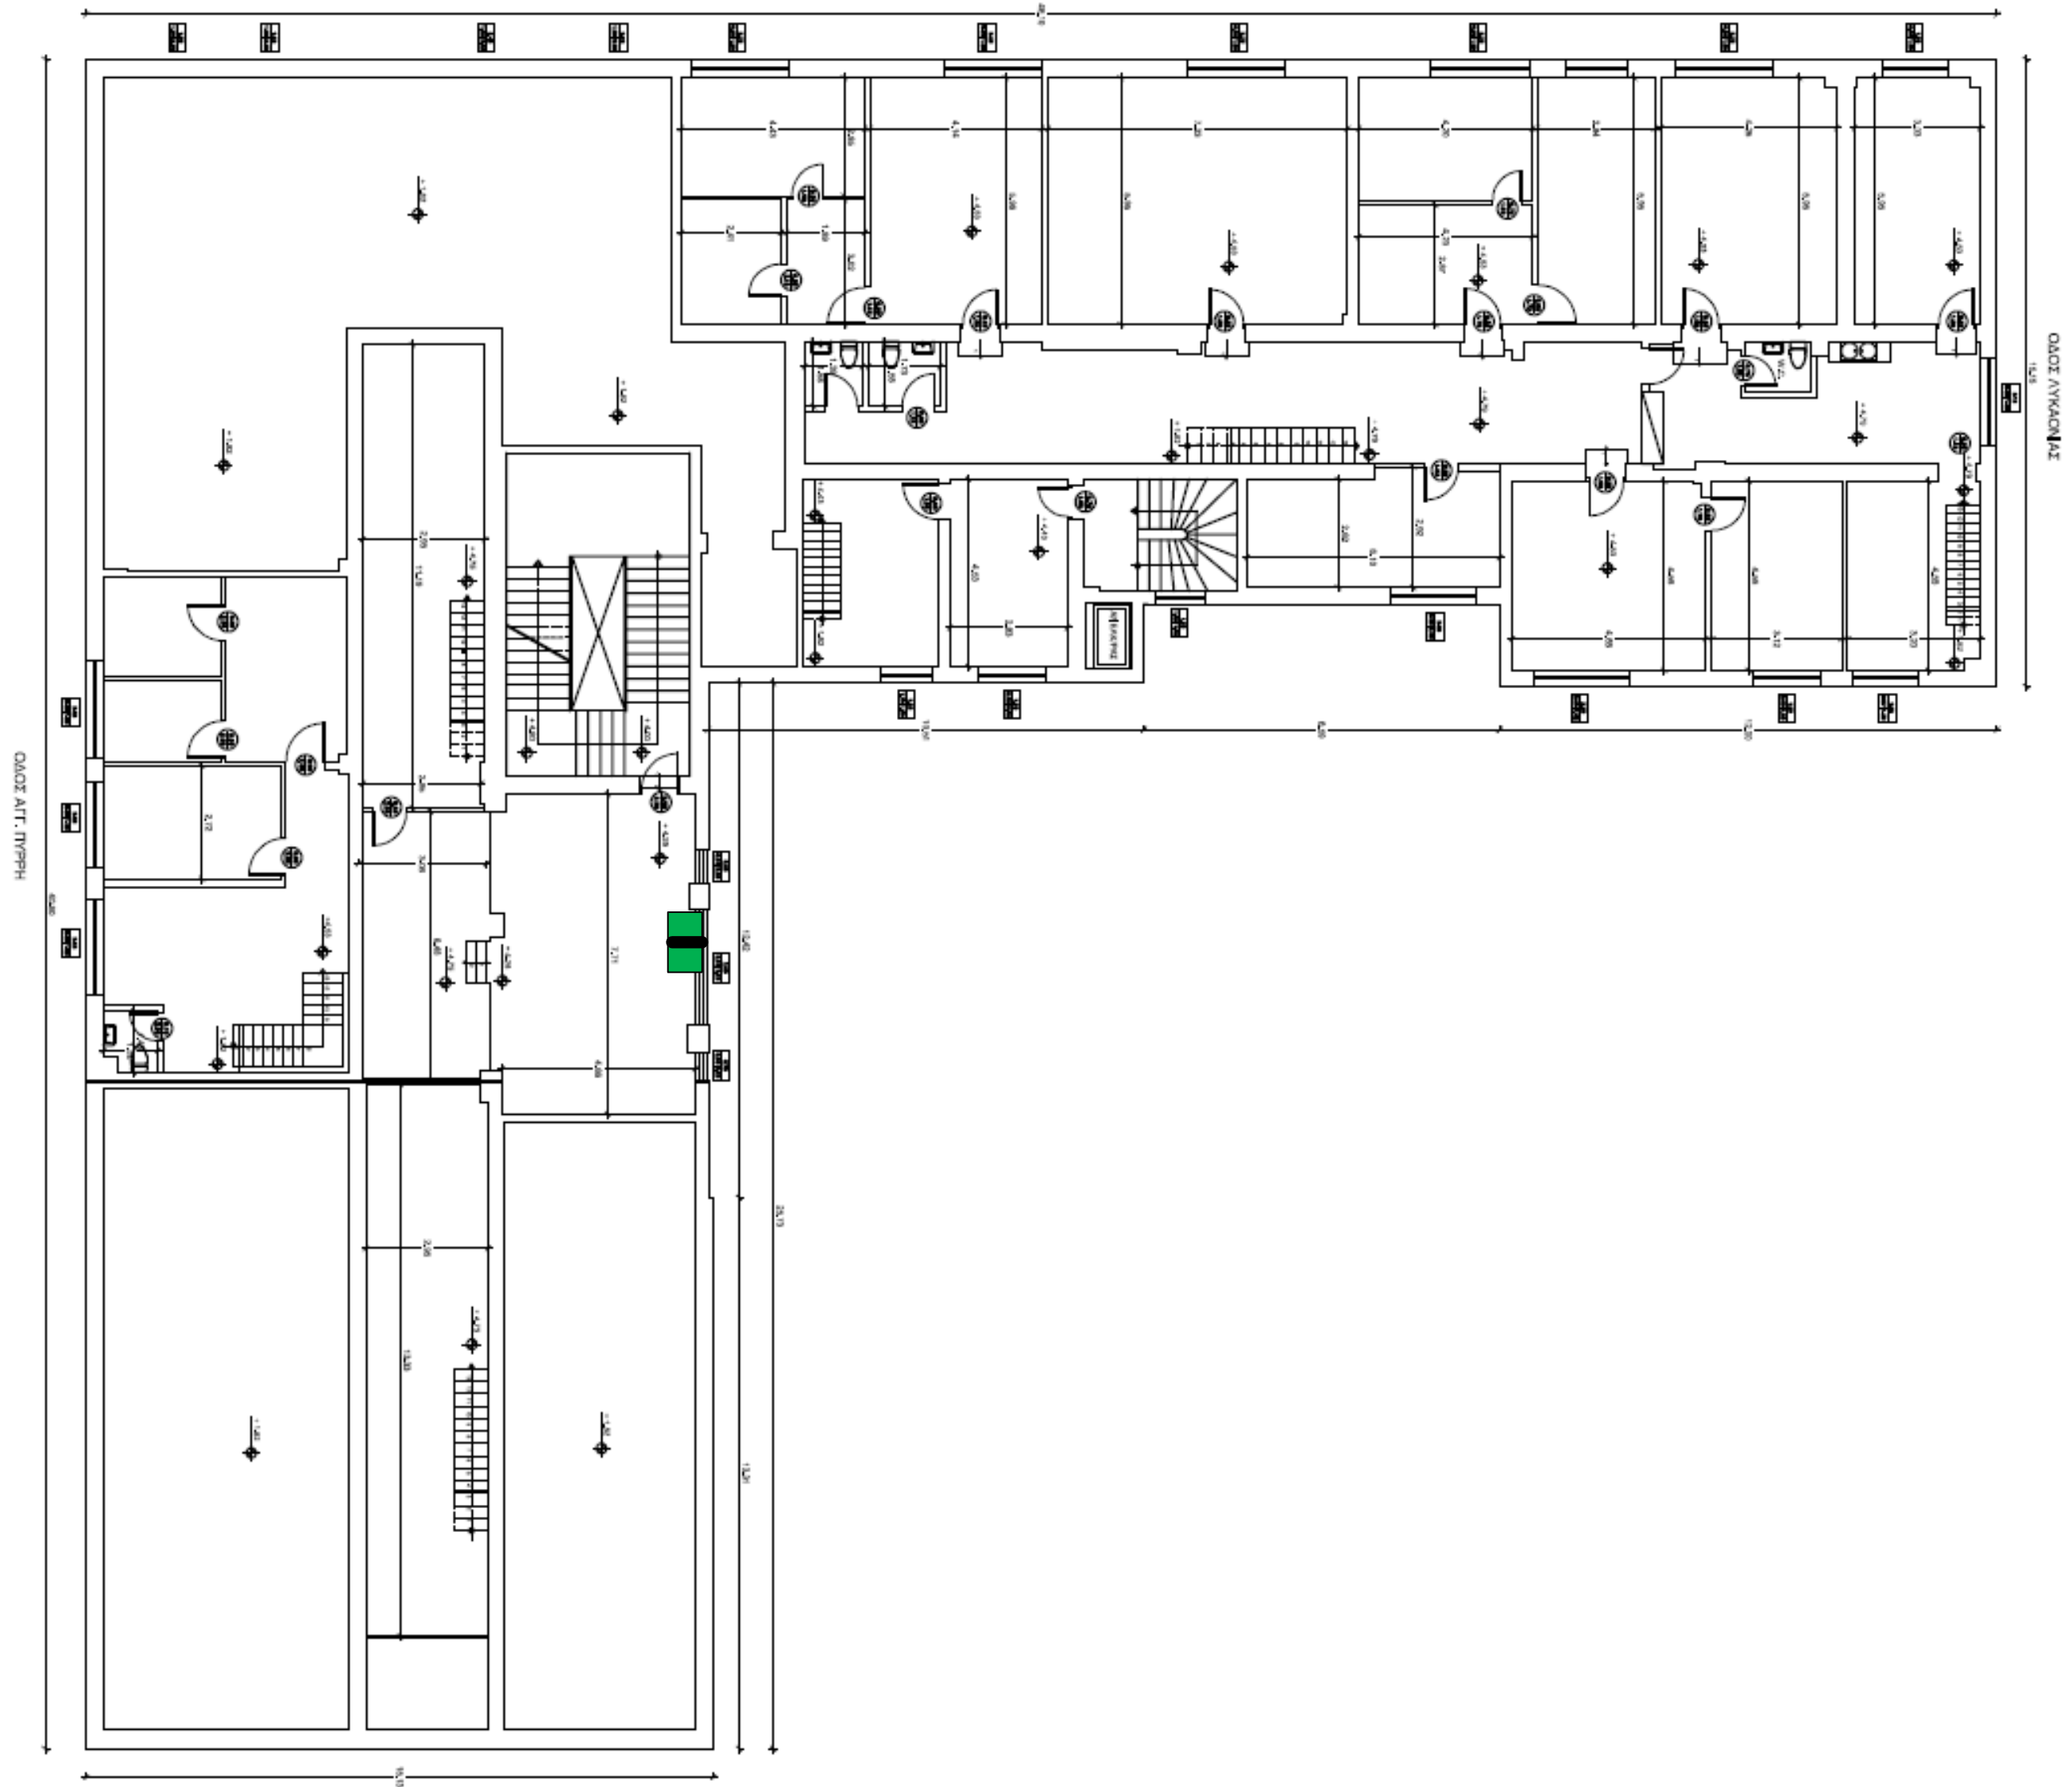



ΟΔΟΣ ΑΓ. ΤΥΡΡΗ

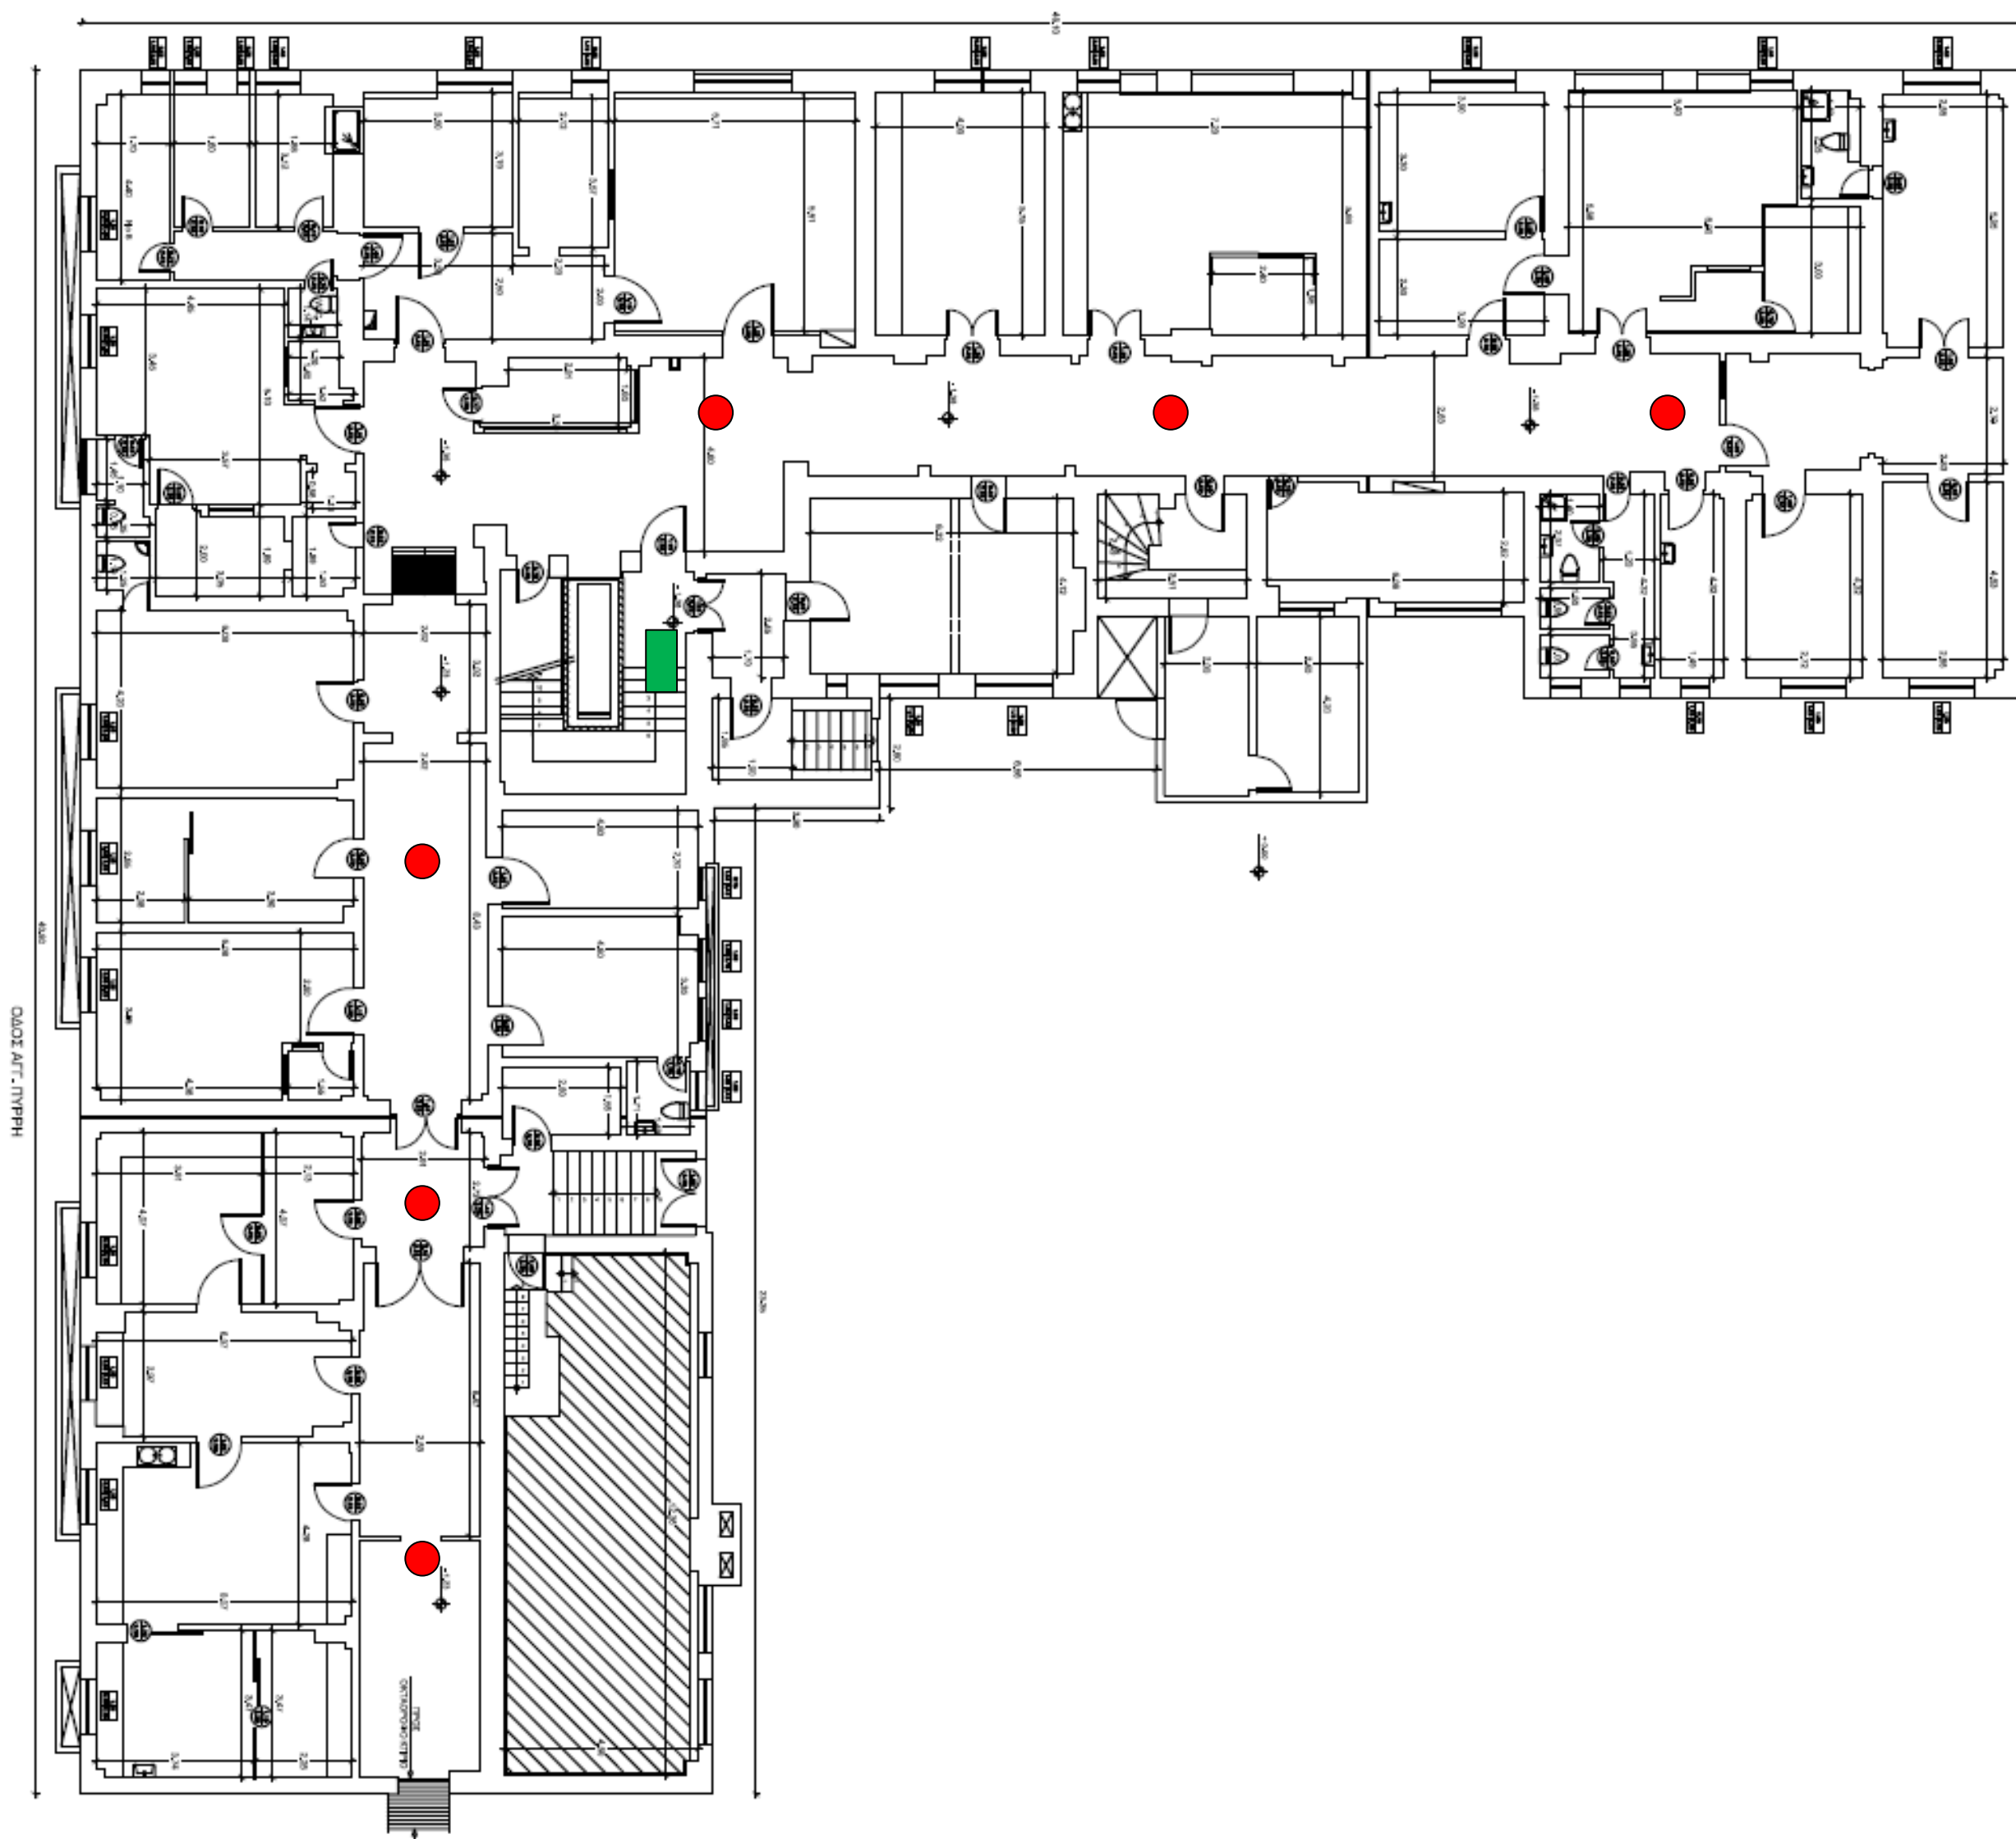

40W